

MATERIÁL DO JEDNÁNÍ ZM

Konané dne: 29. 6. 2017

ZM 17 06 05 17

Název:

Petice za zachování dětského hřiště v k. ú. Křešice u Děčína

Mimořádný materiál:

Návrh usnesení:

Zastupitelstvo města

bere na vědomí

a pověřuje tajemníka Magistrátu města Děčín k zaslání odpovědi zástupci petičního výboru ve znění, které je přílohou předkládaného materiálu.

Stanovisko RM:

RM vzala podání občanů na vědomí

Cena:	
Návrh postupu:	

Důvodová zpráva:

Předmět petice směřuje do samostatné působnosti města a nevztahuje se tedy na ni zákon č. 85/1990 Sb., o právu petičním. Při jejím vyřízení je postupováno dle ustanovení § 16 odst. 2 písm. g) zákona č. 128/2000 Sb. o obcích, dle kterého občan obce, který dosáhl věku 18 let, má právo podávat orgánům obce návrhy, připomínky a podněty; orgány obce je vyřizují bezodkladně, nejdéle do 60 dnů, jde-li o působnost zastupitelstva obce nejpozději do 90 dnů.

Zpracovaná studie objektu je součástí již podané žádosti o dotaci. V případě schválení dotace na uvedený projekt bude „Petice“ projednána v rámci projektové dokumentace. Při jejím zpracování budou zvažena i jiná řešení pro umístění parkovacích míst. Studie, kterou v současné době magistrát disponuje, se nezabývá hřištěm, pouze je z ní patrné, že u ul. Klicperova by měla být parkovací místa, která zruší nejen herní prvky, ale i plochu zeleně. Tato plocha je v Územním plánu vedena jako sportovní plocha a za touto plochou je pruh vedený jako zahrada. Parkovací místa nemohou být umístěna v areálu objektu, tak jak navrhuji občané ve svém podání, z důvodu poskytování zdravotních a sociálních služeb, které umístění parkovacích míst neumožňují. Rekonstrukce objektu na Domov se zvláštním režimem s sebou přináší nutné ostatní úpravy a výdaje, které spočívají převážně v zajištění dostatku parkovacích míst, aby budova byla dopravně dostatečně obsluhována.

V rámci projektové dokumentace budou zvažena i jiná řešení pro umístění parkovacích míst. Součástí materiálu je návrh odpovědi zástupci petičního výboru.

Vyjádření:

Příloha: **Petice_hriste_Kresice_A.pdf**

Komentář:

Příloha: **Stanoviska_odboru_Mm_Decin_A.pdf**

Komentář: vyjádření odborů Magistrátu města Děčín

Příloha: **02i-sit-urban-arch.pdf**

Komentář: zpracovaná studie objektu

Příloha: **Koncept_TAJ_odpoved_na_Petici_DC_XXXI_A.pdf**

Komentář: návrh odpovědi

Schvalovací cesta:

Zpracoval:	Ing. Petr Hodboř	OPO	28.6.2017 09:29 podepsáno	
Předkladatel:	Mgr. Marie Blažková	PRIM	28.6.2017 09:35 podepsáno	

Statutární město Děčín
Magistrát města Děčín

Mírové nám. 1175/5
405 38 Děčín

STATUTÁRNÍ MĚSTO DĚČÍN MAGISTRÁT MĚSTA DĚČÍN	2898
Došlo: 05.06.2017 v 13:42:12 Č.j.: MDC/53896/2017 Č.dop.:	Odbor
Listů: 1 Příloh: 6 Druh: 6 archů	Zprac.



V Děčíně dne 5. 6. 2017

Podání „PETICE“

V příloze předkládám /podávám/ PETICI dle čl. 18 Listiny základních práv a svobod a zákona č. 85/1990 Sb. O právu petičním.

O zachování dětského hřiště na parcele čp. 502 v hranicích a mezích, jaké jsou ke dni sepsání petice.

Příloha;

Petice + šest Podpisových archů

Za petiční výbor k jednání s orgány oprávněna



PETICE

Dle čl. 18 Listiny základních práv a svobod a zákona č. 85/1990 Sb. O právu petičním

„za zachování dětského hřiště“

My níže podepsaní, prostřednictvím této petice žádáme o zachování dětského hřiště na parcele č. 502 v Děčíně XXXI – Křešicích, v těch hranicích a mezích, jaké jsou k dnešnímu dni.

Dětské hřiště se nachází na pozemku čp. 502, který je majetkem Města Děčín. Plocha hřiště je rozdělena na tři části. Střed je plocha s pevným povrchem na míčové hry. Další část hřiště přiléhající k ulici Klicperova je travnatá plocha s hracími prvky. Třetí část se vstupem z ulice U Školy je nejmenší část. Kterou omezuje k plnému využití cesta ke vjezdu a vstupu do rodinného domu.

V této městské části není jiné prostranství nebo jiné dětské hřiště, které by mohly pro své aktivity užívat děti.


O celé hřiště se dlouhá léta starají místní hasiči a občané.

Petici žádáme zachování celé plochy stávajícího hřiště v těch hranicích a mezích, jaké jsou ke dni sepsání Petice a na části hřiště, které hraničí /přiléhá/ s ulicí Klicperova nezřizovat parkovací místa.

Petici sepsala dne 23. 05. 2017

Děkujeme

Za petiční výbor;

 

K zastupování petiční výbor při jednání se státními orgány je oprávněna; Daniela Trojanová členka petičního výboru


PODPISOVÝ ARCH K PETICI

Dle §4 zák. č. 85/1990 Sb. O právu petičním, uvádíme, že podpisový arch se týká petice „za zachování dětského hřiště na parcele č. 502, Katastrální území Křešice u Děčína, okres Děčín“

jméno a příjmení

adresa

podp

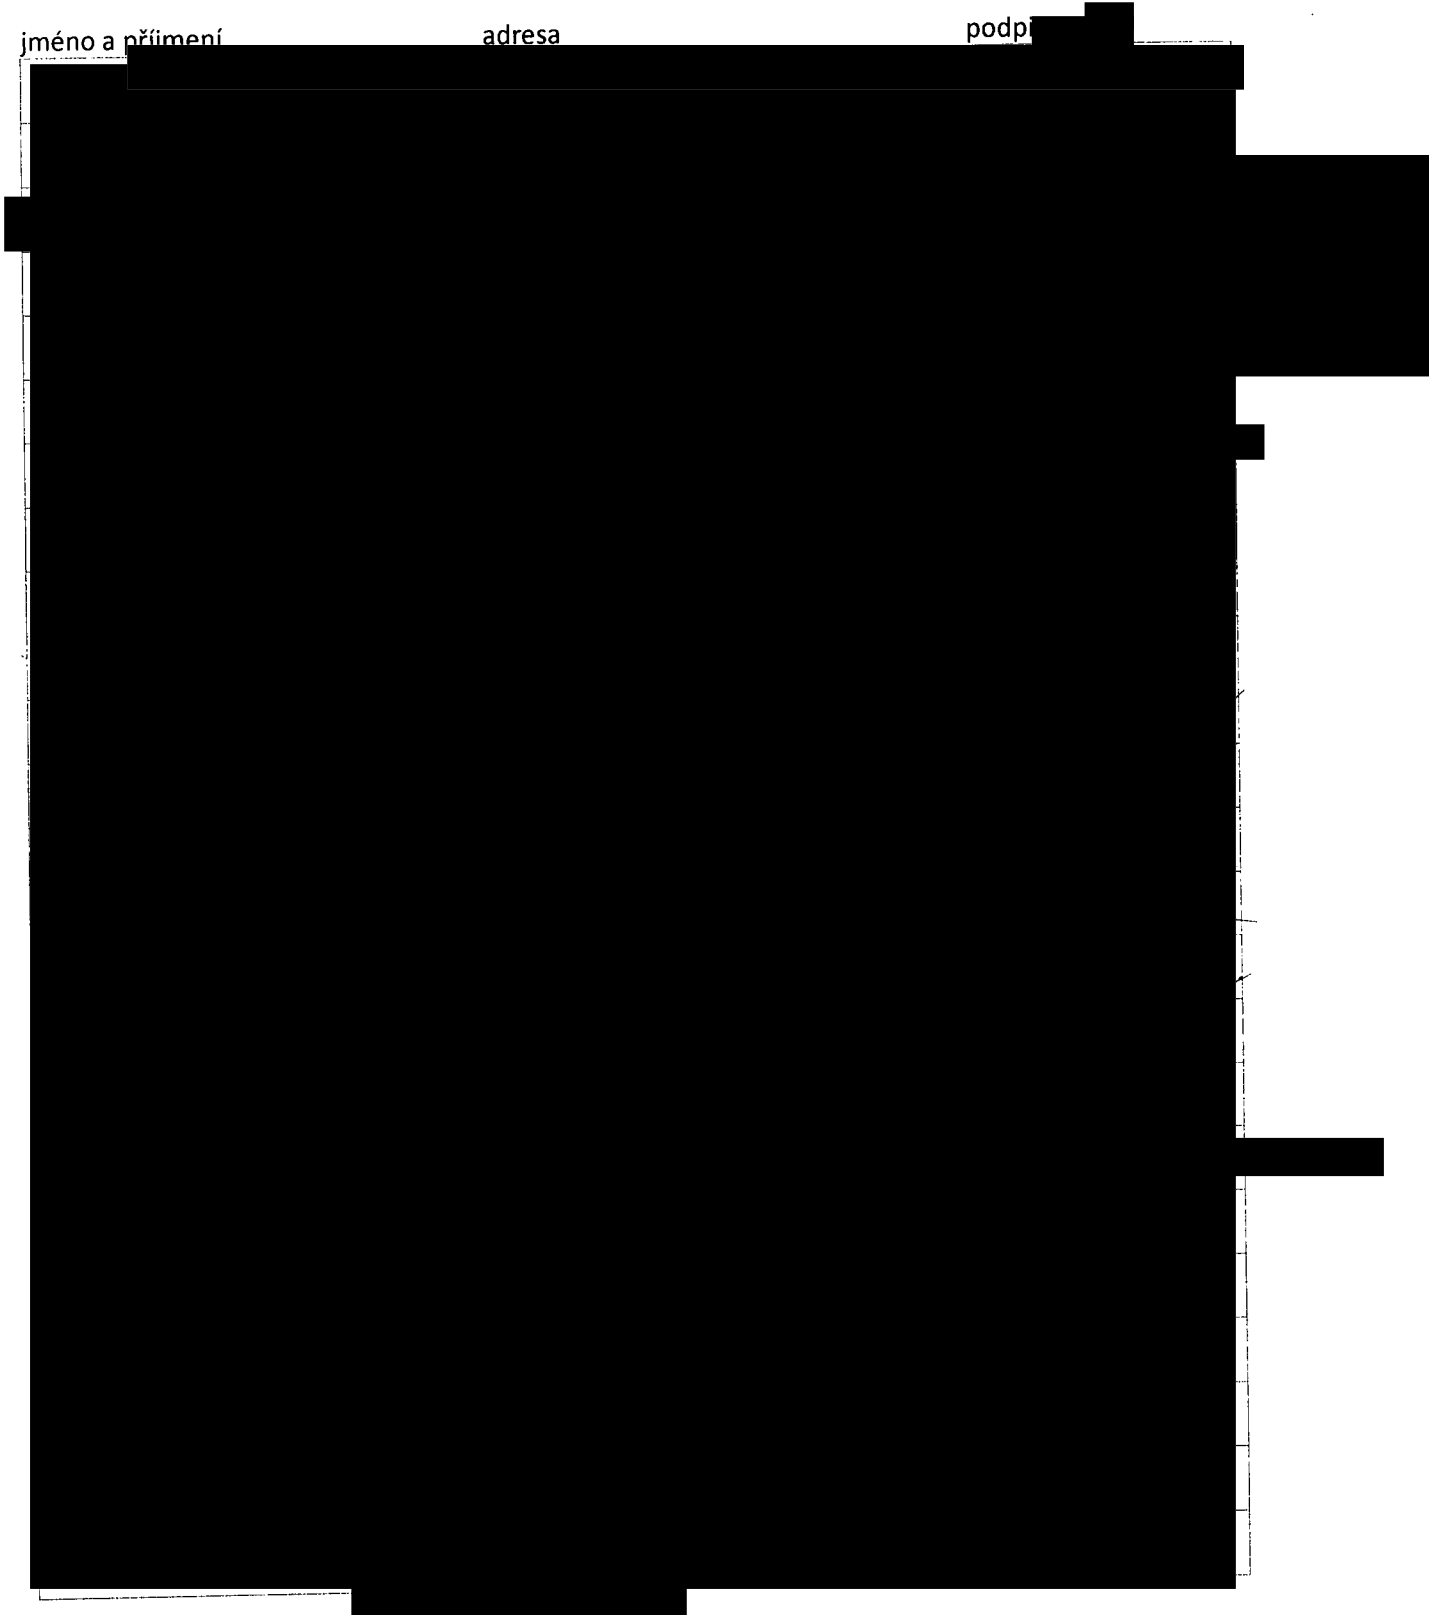


PODPISOVÝ ARCH K PETICI

Dle §4 zák. č. 85/1990 Sb. O právu petičním, uvádíme, že podpisový arch se týká petice „za zachování dětského hřiště na parcele č. 502, Katastrální území Křešice u Děčína, okres Děčín“

přijmení jméno

adresa

podpis

 

PODPISOVÝ ARCH K PETICI

Dle §4 zák. č. 85/1990 Sb. O právu petičním, uvádíme, že podpisový arch se týká petice „za zachování dětského hřiště na parcele č. 502, Katastrální území Křešice u Děčína, okres Děčín“

jméno a příjmení

adresa

podpis



PODPISOVÝ ARCH K PETICI

Dle §4 zák. č. 85/1990 Sb. O právu petičním, uvádíme, že podpisový arch se týká petice „za zachování dětského hřiště na parcele č. 502, Katastrální území Křešice u Děčína, okres Děčín“

jméno a příjmení	adresa	podpis
		
<hr/> <hr/> <hr/>		

Stanoviska odborů Magistrátu města Děčín k podání občanů, nazvaném jako „Petice za zachování dětského hřiště“ na pozemku č. p. 502 v k. ú. Křešice

Stanovisko OR:

Odbor rozvoje disponuje zpracovanou objemovou studií (Studie proveditelnosti pro Domov se zvláštním režimem Děčín – Křešice), která byla vypracována jako povinná příloha k žádosti o dotaci na MPSV ČR.

V této studii je skutečně navržen zásah do předmětného dětského hřiště (viz příloha). Rekonstrukce objektu na Domov se zvláštním režimem s sebou přináší nutné ostatní úpravy a výdaje, které spočívají převážně v zajištění dostatku parkovacích míst, aby budova byla dopravně dostatečně obslužná. Dvou jednání ohledně rekonstrukce objektu, kde byla zmíněna možnost využití části dětského hřiště pro parkovací místa, se účastnili i někteří obyvatelé Křešic a členové SDH Křešice, kteří neuplatnili žádné námítky.

V následujícím stupni projektové přípravy je možné předmětná parkovací místa přemístit, pokud to bude z technického hlediska proveditelné. Pravděpodobně, vzhledem k tomu, že výstavba parkovacích míst je nezpůsobilým výdajem projektu, by měl poskytovatel případné dotace povolit změnu projektu. Dne 12.06.2017 se uskutečnila na odboru rozvoje schůzka se zástupcem petičního výboru, paní [REDAKCE], a bylo dohodnuto, že otázka umístění parkovacích míst bude v rámci přípravy projektové dokumentace otevřena a bude hledáno řešení, jak přemístit parkovací místa, tak aby hřiště zůstalo zachováno v celém svém nynějším rozsahu, pokud taková změna bude technicky možná či finančně přípustná.

Studie se v podstatě podrobně záležitostí dětského hřiště nezabývá. Veškeré návrhy proběhly jen ústně na schůzkách. Vzhledem k tomu, že je to studie, je možné v dalším stupni projektové přípravy situaci změnit. Ovšem potřebný počet parkovacích stání k DZR musí být k dispozici. Lidé v Křešicích by rádi, abychom parkovací místa umístili do areálu, ale vzhledem k tomu, jaký typ služby zde bude poskytován, je parkování v areálu v podstatě nepřípustné. Klienti DZR budou vnitřní oplocený areál využívat jako jediný pro ně možný prostor pro pobyt venku z hlediska jejich bezpečnosti.

Stanovisko OMH:

Na užívání pozemku p.č. 502 k.ú. Křešice u Děčína není uzavřena žádná nájemní smlouva, je užíván jako veřejné prostranství – dětské hřiště, ve spodní části se nachází prostor pro nádoby na odpad. Původní studie pro rekonstrukci objektu

"Bowling" řešila i posunutí dětského hřiště směrem k lesu tak, aby ve spodní části mohla vzniknout parkovací místa.

Stanovisko OKD:

Studie, kterou v současné době máme se nezabývá hřištěm, pouze je z ní patrné, že u ul. Klicperova by měla být parkovací místa, která zruší nejen herní prvky, ale i plochu zeleně. Tato plocha je v Územním plánu vedena jako sportovní plocha a za touto plochou je pruh vedený jako zahrada. Sportovní plochy a plochy zeleně by se v lokalitě měly zachovat, tak jak stanoví Územní plán. Plocha zahrada je v současné době zelenou bariérou od plochy sportovní.

Hřiště by bylo třeba řešit v návaznosti na studii objektu.

◁ PARKING - 4 STÁNÍ

Klicperova

ZÁS. GASTRO

STÁV. VJEZD

PARKING - 1 STÁNÍ

PROV. VSTUP

PARKING ZÁSOBOVÁNÍ

PARKING - 4 STÁNÍ

OBJEKT DsZR

PŘEMÍSTĚNÁ GARÁŽ (BEZ Č.P.)

VSTUP - PĚŠÍ

HL. VJEZD

STÁVAJÍCÍ OBJEKT SDH - KŘEŠICE

MANIPULAČNÍ PLOCHA

HLAVNÍ VSTUP

PŘEMÍSTĚNÁ GARÁŽ (BEZ Č.P.)

STÁVAJÍCÍ GARÁŽE P.Č. 499, 500, 501

SKL. ZAHR. TECH.






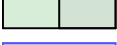



PARKING - 6+1 STÁNÍ

PARKOVÁ PLOCHA






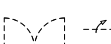
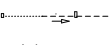



STÁVAJÍCÍ VOLNOČASOVÁ PLOCHA SE ZPEVNĚNÝM POVRCHEM

PARKOVÁ PLOCHA

LEGENDA, ZNAČENÍ PLOCH

-  REKONSTRUOVANÁ STÁVAJÍCÍ BUDOVA
-  BUDOVY - DOSTAVBA/NOVÁ VÝSTAVBA
-  BUDOVY - NOVÁ VÝSTAVBA (STÁVAJÍCÍ PŘEMÍSTĚNÉ)
-  STÁVAJÍCÍ BUDOVY
-  ZPEVNĚNÉ PLOCHY (POJÍZDNÉ/POCHOZÍ)
-  NEZPEVNĚNÉ MLATOVÉ PLOCHY
-  STÁVAJÍCÍ/NOVÉ OZELENĚNÉ PLOCHY
-  VODNÍ PLOCHY
-  OKOLÍ VODNÍCH PLOCH - VOLNĚ LOŽENÝ KÁMEN
-  HRANICE ZASTAVĚNÉHO ÚZEMÍ

OBJEKTY VOLNOČASOVÝCH AKTIVIT, OSTATNÍ


-  (A) ZAHRADNÍ ALTÁN (12 OSOB, OTEVŘENÝ KRB)
-  (B) HŘIŠTĚ PRO PETANQUE (13.0 x 4.0M)
-  (C) PLOCHA PRO RUSKÉ KUŽELKY
-  (D) OKRASNÁ ZELEŇ S BEZBARIÉROVÝM PŘÍSTUPEM
-  (K) ODPOČINKOVÁ LAVIČKA / ODPADKOVÝ KOŠ
-  - 2-KŘÍDLOVÁ OTEVÍRAVÁ BRÁNA (SERVOPOHON)
-  - BOČNĚ ODSUVNÁ BRÁNA (SERVOPOHON)
-  - AUTOMATICKY OTEVÍRAVÁ ZÁVORA
-  NOVĚ OSÁZENÉ VZROSTLÉ STROMY
-  STÁVAJÍCÍ ZACHOVANÉ VZROSTLÉ STROMY

PROVEDENÍ STUDIE PROVEDITELNOSTI PRO
 DOMOV SE ZVLÁŠTNÍM REŽIMEM DĚČÍN - KŘEŠICE
 DOKUMENTACE NÁVRHU STAVBY

SITUACE -
 URBANISTICKO-ARCHITEKTONICKÉ ŘEŠENÍ

ATELIER SCHMIDT
 PETR A PAVEL SCHMIDTOVÉ
 WWW.ATELIER-SCHMIDT.CZ

MĚŘ. 1:250 **1.02**

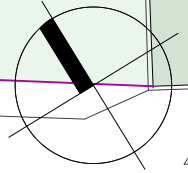



STATUTÁRNÍ MĚSTO DĚČÍN

MAGISTRÁT MĚSTA DĚČÍN

Tajemník magistrátu

Mírové nám. 1175/5, 405 38 Děčín

Datová schránka: x9hbpfn

Váš dopis zn.:

Ze dne:

Číslo jednací: MDC/53896/2017

Spisová zn.: MDC/53896/2017

Počet listů:

Počet příloh:

Vážená paní

Vyřizuje: Bc. Ivana Pikrtová
Telefon: 412593314
E-mail: ivana.pikrtova@mmdecin.cz

Děčín: 30.06.2017

„Petice za zachování dětského hřiště“

Vážená paní

dne 05.06.2017 mi byla na Magistrát města Děčín doručena petice občanů města, ve které žádají o zachování dětského hřiště na parcele čp. 502 v hranicích a mezích, jaké jsou ke dni sepsání petice. Na 6 podpisových arších jsou podpisy 105 občanů města, včetně uvedení jejich jmen, příjmení a bydliště.

Sděluji Vám, že předmět Vaší petice směřuje do samostatné působnosti města a nevztahuje se tedy na ni zákon č. 85/1990 Sb., o právu petičním. Při jejím vyřízení je postupováno dle ustanovení § 16 odst. 2 písm. g) zákona č. 128/2000 Sb. o obcích, dle kterého občan obce, který dosáhl věku 18 let, má právo podávat orgánům obce návrhy, připomínky a podněty; orgány obce je vyřizují bezodkladně, nejdéle do 60 dnů, jde-li o působnost zastupitelstva obce nejpozději do 90 dnů.

S obsahem písemnosti jsem se důkladně seznámil a požádal o vyjádření příslušné odbory Magistrátu města Děčín.

Vyřízení předmětné záležitosti spadá do působnosti orgánů města, které na svých zasedáních (rada města dne 27.06.2017 a zastupitelstvo města dne 29.06.2017) projednaly

Držitel certifikátu ČSN EN ISO 9001:2008 – Quality Management System Certification

IČO: 00261238
DIČ: CZ00261238

Česká spořitelna, a.s.
č. ú. 19-921402389/0800

Tel.: 412 593 111
Fax: 412 593 117

E-mail: posta@mmdecin.cz
Internet: www.mmdecin.cz

otisk elektronického podpisu

podání občanů Děčína XXXI – Křešice a přilehlých ulic ze dne 23.05.2017 označené jako „Petice za zachování dětského hřiště“ a vzaly jej na vědomí.

Děkujeme za Váš názor k navrhované studii objektu a zájem o zachování hřiště na pozemku p. č. 502 k. ú. Křešice u Děčína. Zpracovaná studie objektu je součástí již podané žádosti o dotaci. V případě schválení dotace na uvedený projekt bude Vaše petice projednána v rámci projektové dokumentace. Při jejím zpracování budou zvažena i jiná řešení pro umístění parkovacích míst. Parkovací místa nemohou být umístěna v areálu objektu z důvodu poskytování zdravotních a sociálních služeb, které umístění parkovacích míst neumožňují. S dalšími návrhy budete seznámeni.

S tímto dopisem seznámte, prosím, ostatní občany podepsané pod peticí.

S pozdravem

Ing. Jaromír Zajíček, MPA
tajemník