

MATERIÁL DO JEDNÁNÍ ZM

Konané dne: 25. 6. 2020

ZM 20 04 07 11

Název:

Dodatek č. 2 k zřizovací listině MTC Děčín.

Mimořádný materiál:

Návrh usnesení:

Zastupitelstvo města projednalo návrh Dodatku č. 2 k Zřizovací listině organizační složky statutárního města Děčín - Městské turistické centrum Děčín

schvaluje

Dodatek č. 2 k Zřizovací listině organizační složky statutárního města Děčín - Městské turistické centrum Děčín a

bere na vědomí

úplné znění zřizovací listiny.

Stanovisko RM:

Rada města projednala návrh Dodatku č. 2 k Zřizovací listině organizační složky statutárního města Děčín - Městské turistické centrum Děčín, doporučuje zastupitelstvu města Děčín schválit Dodatek č. 2 k Zřizovací listině organizační složky statutárního města Děčín - Městské turistické centrum Děčín a vzít na vědomí úplné znění zřizovací listiny.

| | |
|----------------|--|
| Cena: | |
| Návrh postupu: | |

Důvodová zpráva:

V souvislosti se zahájením provozu „Bistra nad ferratou“, které provozuje organizační složka statutárního města Děčín - Městské turistické centrum je nutná úprava zřizovací listiny, neboť se rozšířil předmět činnosti a organizaci se předávají do správy nebytové prostory a movitý majetek související s provozovnou. Z tohoto důvodu navrhujeme doplnit zřizovací listinu o změny uvedené v dodatku č. 2 ke zřizovací listině.

Vyjádření:

Příloha:

Dodatek_c_2_ke_Zrizovaci_listine_Mestske_turisticke_centrum_s_vyznacenyymi_zmenami_ZM.pdf

Komentář:

Příloha: Dodatek_c_2_ke_Zrizovaci_listine_Mestske_turisticke_centrum_ZM.pdf

Komentář:

Příloha: UZ_Zrizovaci_listina_Městské_turisticke_centrum_Decin_OKaP_dodatek2_ZM.pdf

Komentář:

Příloha: Příl. č. 2 Zákres nebyt. Nebíčko.pdf

Komentář:

Příloha: Příl. č. 3 Soupis movitého majetku.pdf

Komentář:

Schvalovací cesta:

| | | | | |
|---------------|-----------------------|--|---------------------------|---|
| Zpracoval: | Mgr. Michaela Rašková | | 17.6.2020 11:15 podepsáno |  |
| Předkladatel: | Jaroslav Hrouda | | 17.6.2020 11:38 podepsáno |  |

DODATEK Č. 2
K ZŘIZOVACÍ LISTINĚ
organizační složky statutárního města Děčín

Městské turistické centrum Děčín

Statutární město Děčín podle ustanovení § 35a odst. 1 a § 84 odst. 2 písm. d) zákona č. 128/2000 Sb., o obcích (obecní zřízení), ve znění pozdějších předpisů, a podle § 24 a násl. zákona č. 250/2000 Sb., o rozpočtových pravidlech územních rozpočtů, ve znění pozdějších předpisů, usnesením Zastupitelstva města Děčín č. ZM 20 04 07 11 ze dne 25.6.2020 vydává tento dodatek č. 2 k zřizovací listině organizační složky statutárního města Děčín – Městské turistické centrum Děčín, Mírové nám. 1175/5, 405 02 Děčín IV:

Článek 1

Zřizovací listina organizační složky statutárního města Děčín – Městské turistické centrum Děčín, Mírové nám. 1175/5, 405 02 Děčín IV, ze dne 28.03.2019, ve znění dodatku č. 1 ze dne 21.11.2019 se mění takto:

1. V článku 2 odst. 2 se vkládá písm. k)
„provozování hostinské činnosti a prodej alkoholických nápojů“
2. Čl. 4 odst. 1 se mění a po změně zní:
Statutární město Děčín jako zřizovatel organizační složky předává do správy organizační složky k jejímu hospodářskému využití:
 - nebytové prostory v I. NP v budově čp. 1441 na p. č. 169 v k. ú. Děčín o výměře cca 132,5m² v celkové hodnotě 5,639.887,50 Kč dle zákresu, který je přílohou č. 1,
 - **nebytové prostory v suterénu v budově čp. 236 na p. č. 424/1 v k. ú. Podmokly o výměře cca 78,25 m² v celkové hodnotě 455.542,00 Kč dle zákresu, který je přílohou č. 2,**
 - movitý majetek v celkové hodnotě a členění dle inventarizace ke dni 30.4.2019.
 - **movitý majetek umístěný v č. p. 236 v celkové hodnotě 100.849,00 Kč a členění dle přílohy č. 3.**

Článek 2

Tento dodatek č. 2 k zřizovací listině nabývá účinnosti dnem 25.6.2020

Článek 3

Tento dodatek č. 2 ke zřizovací listině schválilo Zastupitelstvo města Děčín na svém zasedání dne 25.června 2020 usnesením č. ZM 20 04 07 11.

V Děčíně dne 25.6.2020

.....
Jaroslav Hrouda
primátor statutárního města Děčín

DODATEK Č. 2
K ZŘIZOVACÍ LISTINĚ
organizační složky statutárního města Děčín

Městské turistické centrum Děčín

Statutární město Děčín podle ustanovení § 35a odst. 1 a § 84 odst. 2 písm. d) zákona č. 128/2000 Sb., o obcích (obecní zřízení), ve znění pozdějších předpisů, a podle § 24 a násl. zákona č. 250/2000 Sb., o rozpočtových pravidlech územních rozpočtů, ve znění pozdějších předpisů, usnesením Zastupitelstva města Děčín č. ZM 20 04 07 11 ze dne 25.6.2020 vydává tento dodatek č. 2 k zřizovací listině organizační složky statutárního města Děčín – Městské turistické centrum Děčín, Mírové nám. 1175/5, 405 02 Děčín IV:

Článek 1

Zřizovací listina organizační složky statutárního města Děčín – Městské turistické centrum Děčín, Mírové nám. 1175/5, 405 02 Děčín IV, ze dne 28.03.2019, ve znění dodatku č. 1 ze dne 21.11.2019 se mění takto:

1. V článku 2 odst. 2 se vkládá písm. k)
„provozování hostinské činnosti a prodej alkoholických nápojů“
2. Čl. 4 odst. 1 se mění a po změně zní:
Statutární město Děčín jako zřizovatel organizační složky předává do správy organizační složky k jejímu hospodářskému využití:
 - nebytové prostory v I. NP v budově čp. 1441 na p. č. 169 v k. ú. Děčín o výměře cca 132,5m² v celkové hodnotě 5,639.887,50 Kč dle zákresu, který je přílohou č. 1,
 - nebytové prostory v suterénu v budově čp. 236 na p. č. 424/1 v k. ú. Podmokly o výměře cca 78,25 m² v celkové hodnotě 455.542,00 Kč dle zákresu, který je přílohou č. 2,
 - movitý majetek v celkové hodnotě a členění dle inventarizace ke dni 30.4.2019.
 - movitý majetek umístěný v č. p. 236 v celkové hodnotě 100.849,00 Kč a členění dle přílohy č. 3.

Článek 2

Tento dodatek č. 2 k zřizovací listině nabývá účinnosti dnem 25.6.2020

Článek 3

Tento dodatek č. 2 ke zřizovací listině schválilo Zastupitelstvo města Děčín na svém zasedání dne 25. června 2020 usnesením č. ZM 20 04 07 11.

V Děčíně dne 25.6.2020

.....
Jaroslav Hrouda
primátor statutárního města Děčín

**ÚPLNÉ ZNĚNÍ
ZŘIZOVACÍ LISTINY**
organizační složky statutárního města Děčín

Městské turistické centrum Děčín,

jak vyplývá ze změny provedené **dodatkem č. 1**, schváleným usnesením Zastupitelstva města Děčín č. ZM 19 09 05 11 ze dne 21.11.2019, a **dodatkem č. 2**, schváleným usnesením Zastupitelstva města Děčín č. ZM **20 04 07 11** ze dne **25.6.2020** ke zřizovací listině organizační složky statutárního města Děčín – Městské turistické centrum Děčín.

Statutární město Děčín podle ustanovení § 35a odst. 1 a § 84 odst. 2 písm. d) zákona č. 128/2000 Sb., o obcích (obecní zřízení), ve znění pozdějších předpisů, a podle § 24 a násl. zákona č. 250/2000 Sb., o rozpočtových pravidlech územních rozpočtů, ve znění pozdějších předpisů, usnesením Zastupitelstva města Děčín č. ZM 19 03 04 09 ze dne 28.3.2019

z ř i z u j e

organizační složku statutárního města Děčín s názvem Městské turistické centrum Děčín a

v y d á v á

tuto zřizovací listinu organizační složky statutárního města Děčín – Městské turistické centrum Děčín.

**Článek 1
Základní údaje**

| | |
|--|--|
| Název a sídlo zřizovatele organizační složky: | Statutární město Děčín Mírové náměstí 1175/5 405 38 Děčín IV, okres Děčín IČO: 00261238, DIČ: CZ 00261238 |
| Název organizační složky: | Městské turistické centrum Děčín |
| Sídlo organizační složky: | Mírové nám. 1175/5, 405 02 Děčín IV |
| Právní forma: | organizační složka statutárního města Děčín bez právní subjektivity. |

**Článek 2
Hlavní účel a předmět činnosti**

1. Statutární město Děčín zřizuje organizační složku města – Městské turistické centrum Děčín, jejímž hlavním posláním je péče o rozvoj cestovního ruchu ve městě Děčín a jeho okolí.
2. Předmět činnosti:
 - a. marketing, upevňováním jednotného vizuálního stylu a brandu města,

- b. poskytování informací o nabídce cestovního ruchu, o kulturních a společenských akcích v Děčíně a jeho okolí,
 - c. propagace města a turistických cílů v Děčíně a jeho okolí,
 - d. zajišťování **a distribuce** informačních a propagačních materiálů města,
 - e. vedení webu a sociálních sítí cestovního ruchu,
 - f. spolupráce s tuzemskými a zahraničními partnery při propagaci turistických cílů a propagace kulturních a společenských akcí města v Děčíně a jeho okolí,
 - g. provozování turistických informačních center,
 - h. prodej vstupenek na kulturní a společenské akce, prodej zboží,
 - i. vedení přehledu ubytovacích kapacit,
 - j. zpracování projektů (jejich návrh, vymezení, plánování a dohled nad realizací) na podporu cestovního ruchu v Děčíně a okolí,
 - k. provozování hostinské činnosti a prodej alkoholických nápojů.**
3. K zajišťování těchto úkolů bude město v organizační složce vytvářet pracovní příležitosti především pro odborníky z oblasti cestovního ruchu.

Článek 3 Osoby oprávněné jednat za organizační složku

1. Osobami oprávněnými jednat za organizační složku jsou:
- primátor města:
- zastupuje organizační složku navenek,
 - plní úkoly zaměstnavatele vůči zaměstnancům zařazeným v organizační složce (dále jen zaměstnanci), uzavírá, ukončuje pracovní poměr se zaměstnanci a stanoví jim plat podle zvláštních předpisů,
- vedoucí organizační složky:
- zajišťuje provoz organizační složky,
 - přiděluje práce zaměstnancům a provádí její kontrolu,
 - stanovuje úkoly, práva a povinnosti zaměstnancům při hospodaření s majetkem,
 - proškoluje zaměstnance na úseku bezpečnosti a ochrany zdraví při práci a požární ochrany,
 - odpovídá za ochranu majetku a výkon práv a povinností při hospodaření s majetkem spravovaným organizační složkou.
2. Vedoucí organizační složky je zaměstnanec města zařazený v organizační složce, kterého jmenuje a odvolává rada města, a je nadřízen zaměstnancům, zařazeným do organizační složky.

Článek 4 Vymezení majetku předávaného do správy organizační složky

1. Statutární město Děčín jako zřizovatel organizační složky předává do správy organizační složky k jejímu hospodářskému využití:
- nebytové prostory v I. NP v budově čp. 1441 na p. č. 169 v k. ú. Děčín o výměře cca 132,5m² v celkové hodnotě 5,639.887,50 Kč dle zákresu, který je přílohou č. 1,
 - **nebytové prostory v suterénu v budově čp. 236 na p. č. 424/1 v k. ú. Podmokly o výměře cca 78,25 m² v celkové hodnotě 455.542,00 Kč dle zákresu, který je přílohou č. 2,**
 - movitý majetek v celkové hodnotě a členění dle inventarizace ke dni 30.4.2019.
 - **movitý majetek umístěný v č. p. 236 v celkové hodnotě 100.849,00 Kč a členění dle přílohy č. 3.**

2. Ve správě organizační složky bude i veškerý movitý majetek v budoucnu pořizovaný z rozpočtových prostředků organizační složky.
3. Evidenci majetku předaného do správy organizační složky vede **složka v souladu s příslušným vnitřním předpisem zřizovatele magistrát města, který jedenkrát ročně provádí jeho inventarizaci.**

Článek 5

Vymezení majetkových práv organizační složky

1. Veškerý majetek, který organizační složka spravuje, je majetkem statutárního města Děčín. Organizační složka je povinna:
 - svěřený majetek efektivně a ekonomicky využívat, chránit ho před poškozením, neoprávněnými zásahy, ztrátou, zničením nebo zneužitím,
 - uplatnit nárok na náhradu škody jak proti těm, kteří škodu způsobili, tak proti těm, kteří úmyslně nebo z nedbalosti umožnili její vznik, nestanoví-li zvláštní právní předpis jinak; při podezření z přestupku nebo trestného činu oznámit věc příslušným orgánům,
 - dodržovat veškeré předpisy na úseku bezpečnosti a ochrany zdraví při práci a požární ochrany,
 - předávat zřizovateli veškeré podklady nezbytné pro vedení evidence majetku, které si zřizovatel vyžádá,
 - ~~podílet se na~~ **provádět** inventarizaci spravovaného majetku a ~~podávat zřizovateli návrhy na vyřazení majetku~~ **vyřazovat majetek v souladu s vnitřními předpisy zřizovatele,**
 - plnit další úkoly, které jsou v zájmu města na základě rozhodnutí rady města.
2. Organizační složka není oprávněna svěřený majetek ~~vyřazovat, pronajímat,~~ darovat, ~~vypůjčit,~~ zatěžovat a zcizit, **zákaz zcizení se netýká prodeje zásob a distribuce informačních a propagačních materiálů.**

Článek 6

Hospodaření organizační složky

1. Organizační složka hospodaří jménem svého zřizovatele a není účetní jednotkou.
2. Rozpočet organizační složky je součástí rozpočtu zřizovatele. Veškeré příjmy a výdaje organizační složky jsou vedeny a sledovány zřizovatelem odděleně od ostatních příjmů a výdajů města v členění podle rozpočtové skladby.
3. Zřizovatel pověřuje organizační složku výběrem příjmů vzniklých z její činnosti. Takto vybrané příjmy je organizační složka povinna odvést zřizovateli v souladu s vnitřními předpisy zřizovatele. Z vybraných příjmů nesmí organizační složka hradit výdaje.
4. Zřizovatel svěřuje do působnosti organizační složky výdaje rozpočtu zřizovatele související s její běžnou a operativní činností, které budou vedeny na příslušné kapitole rozpočtu zřizovatele s uvedením organizačního čísla.
5. Příkazcem operace a správcem rozpočtu takto svěřených prostředků rozpočtu zřizovatele jsou zaměstnanci města zařazení do organizační složky dle stanoveného systému předběžné řídicí kontroly hospodaření s veřejnými prostředky zřizovatele. Práva a povinnosti příkazce operace a správce rozpočtu prostředků svěřených do působnosti organizační složky se řídí obecně závaznými předpisy a vnitřními předpisy zřizovatele organizační složky.
6. K běžné a operativní činnosti může zřizovatel poskytnout organizační složce provozní zálohu v hotovosti.
7. V případě poskytnutí provozní zálohy v hotovosti vede organizační složka peněžní průběh svého hospodaření v peněžním deníku v plném členění podle rozpočtové skladby, který předkládá do 5 kalendářních dnů po skončení měsíce zřizovateli.
8. Organizační složka je povinna vyúčtovat provozní zálohu po ukončení období, na něž byla poskytnuta, a její nevyčerpanou část vrátit zřizovateli v jím stanoveném termínu, nejpozději před koncem rozpočtového roku.

9. Zřizovatel kontroluje hospodaření se svěřeným majetkem a s peněžními prostředky organizační složky.

Článek 7 **Závěrečná ustanovení**

1. Organizační složka se zřizuje ke dni 1.5.2019 na dobu neurčitou.
2. Další práva a povinnosti zřizovatele a organizační složky, pokud nejsou uvedeny v této zřizovací listině, se řídí příslušnými právními předpisy.
3. Tato zřizovací listina nabývá účinnosti dnem **25.6.2020**.

V Děčíně dne **25.6.2020**

.....
Jaroslav Hrouda
primátor statutárního města Děčín

0,13

3,90
44,35


celkem

74,25 m²


LEGENDA MÍSTNOSTI

| OZN. | ÚČEL MÍSTNOSTI | PLOCHA m ² | PODLAHY | POZNÁMKA |
|------|-----------------------|-----------------------|---------------|------------------------|
| 0.15 | CHODBA do občerstvení | 6,50 | KERAM. DLAŽBA | |
| 0.16 | CHODBA | 9,20 | KERAM. DLAŽBA | |
| 0.17 | OBČERSTVENÍ | 10,60 | KERAM. DLAŽBA | |
| 0.18 | SKLAD | 17,00 | KERAM. DLAŽBA | |
| 0.19 | SKLAD | 9,70 | KERAM. DLAŽBA | |
| 0.20 | SKLAD | 16,10 | KERAM. DLAŽBA | |
| 0.21 | SKLAD | 2,70 | KERAM. DLAŽBA | |
| 0.22 | UMÝVÁRNA | 2,85 | KERAM. DLAŽBA | ker.obklad stěn v=1,2m |
| 0.23 | WC | 2,20 | KERAM. DLAŽBA | ker.obklad stěn v=1,2m |
| 0.24 | SKLAD | 4,00 | KERAM. DLAŽBA | |

74,35 m²

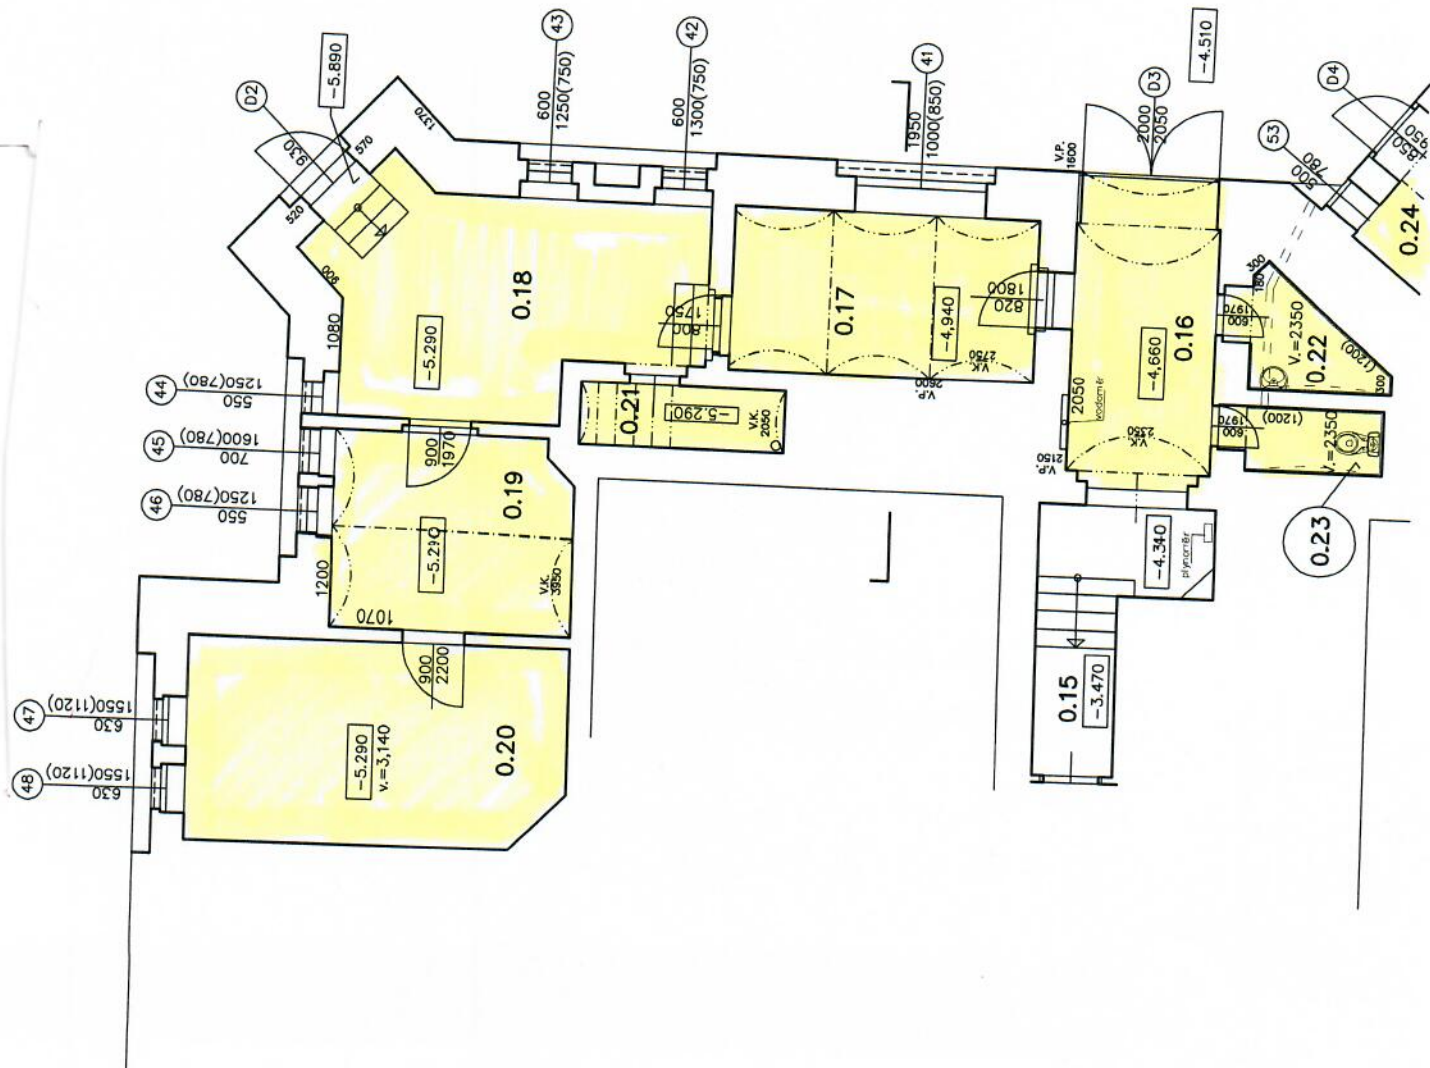

| | | | |
|--|---|-------------|--|
| VED.PROJEKTU Václav Kortus | PROJEKTANT Ing.M.Bezdržkově | KONTROLOVAL | Projekt PROJEKTY STAVEB HOŘSKÁ 423/1B, 40501, DEČÍN 2 |
| INVESTOR MÍSTO STAVBY | Stalutátní místo Děčín Žitkova č.p.236, Děčín IV | FORMÁT | 2 A4 |
| Výměna repase oken a balkonových dveří v objektu výhledkové restaurace Pastýřská stěna | | datum | 12/2016 |
| | | účel | PO |
| | | měřítko | 1 : 75 |
| | | č. ZAKÁZKY | 487/16 |
| | | č. ARCHIVNÍ | 487/16 |
| | | ČÍSLO KOPIE | ČÍSLO VÝKRESU |
| | | | 2 |

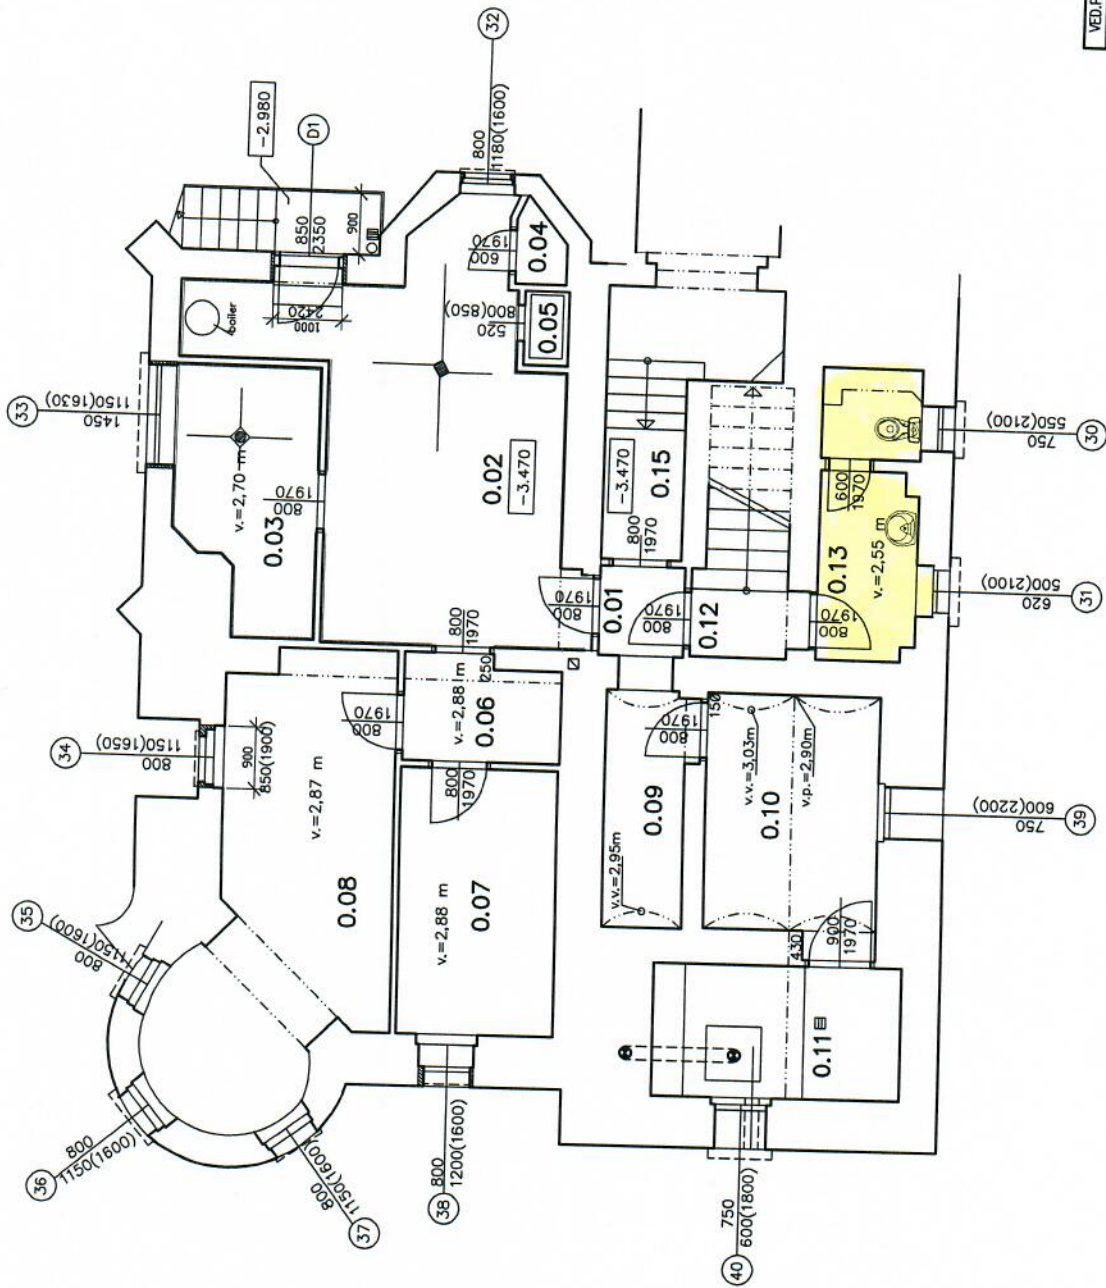

LEGENDA MÍSTNOSTI

| OZN. | ÚČEL MÍSTNOSTI | PLOCHA m ² | PODLAHY | POZNÁMKA |
|------|------------------------|-----------------------|-------------------|------------------------|
| 0.01 | CHODBA | 1,70 | PRKENNÁ PODLAHA | |
| 0.02 | KUCHYŇĚ | 22,30 | KERAM. DLAŽBA | ker.obklad stěn v=2,0m |
| 0.03 | UMÝVÁRNA NADOBÍ | 2,70 | KERAM. DLAŽBA | |
| 0.04 | SKLAD | 0,70 | KERAM. DLAŽBA | |
| 0.05 | VÝTAH jídelní | | | |
| 0.06 | CHODBA | 3,40 | KERAM. DLAŽBA | |
| 0.07 | SKLAD I | 8,80 | KERAM. DLAŽBA | |
| 0.08 | SKLAD II | 17,50 | KERAM. DLAŽBA | |
| 0.09 | CHODBA | 4,30 | BETONOVÁ MAZANINA | |
| 0.10 | SKLEP | 8,60 | BETONOVÁ MAZANINA | |
| 0.11 | TECHNICKÁ MÍSTNOST | 7,10 | BETONOVÁ MAZANINA | |
| 0.12 | CHODBA se schodištěm | 8,60 | PRKENNÁ PODLAHA | |
| 0.13 | PŘEDSÍŇ WC ženy | 3,90 | KERAM. DLAŽBA | |
| 0.14 | WC ženy | 1,90 | KERAM. DLAŽBA | |
| 0.15 | CHODBA do obsterstvení | 6,50 | | |

| | | | |
|--|---|-----------------------|--|
| VED.PROJEKTU Václav Kortus | PROJEKTANT Ing.M.Bezdičková | KONTROLOVAL | Projekt PROJEKTY STAVEB IČ: 42 532 982 HORSKÁ 233/15, 40501, DEČÍN 2 |
| INVESTOR MÍSTO STAVBY | Statutární město Děčín Žitkova č.p.236, Děčín IV | FORMÁT 2 A4 | DATUM 12/2016 |
| Výměna repase oken a balkonových dveří v objektu Vyhřídkové restaurace Pastýřská stěna | | ČÍSLO KOPIE 487/16 | ČÍSLO VÝKRESU 1 |

Soupis movitého majetku – dle kupní smlouvy

| Inv. číslo | Název | Počet | Cena / kus vč. DPH | Celkem |
|------------|--|-------|--------------------|----------------------|
| 094822 | Set stůl + lavice | 11 | 800,00 Kč | 8 800,00 Kč |
| 094841 | Průtokový ohříváč | 2 | 4 760,00 Kč | 9 520,00 Kč |
| 094848 | Mrazák Beko | 1 | 8 990,00 Kč | 8 990,00 Kč |
| 094849 | Chladnička Indesit | 1 | 6 990,00 Kč | 6 990,00 Kč |
| | | | | |
| 094852 | Kotlík na polévku | 1 | 3 147,00 Kč | 3 147,00 Kč |
| 094853 | Dřevěný truhlík na květiny | 8 | 4 840,00 Kč | 38 720,00 Kč |
| 094854 | Zahradní set (pohovka, křeslo, stolek) | 1 | 5 990,00 Kč | 5 990,00 Kč |
| 094858 | Varná konvice | 1 | 1 599,00 Kč | 1 599,00 Kč |
| 094859 | Mikrovlnná trouba | 1 | 2 390,00 Kč | 2 390,00 Kč |
| 094860 | Psací stůl | 1 | 2 899,00 Kč | 2 899,00 Kč |
| 094866 | Chladnička Elektrolux | 1 | 10 207,00 Kč | 10 207,00 Kč |
| 094867 | Dětská židlička vysoká | 2 | 499,00 Kč | 998,00 Kč |
| 094868 | Přebalovací pult + podložka | 1 | 599,00 Kč | 599,00 Kč |
| | | | | |
| | | | | 100 849,00 Kč |
| | | | | |
| | | | | |
| | | | | |
| | | | | |