

## MATERIÁL DO JEDNÁNÍ ZM

Konané dne: 25. 4. 2019

ZM 19 04 05 06

### Název:

Prodej částí pozemků p.č. 79/1, 78/3 v k.ú. Podmokly – záměr N

Mimořádný materiál:

### Návrh usnesení:

Zastupitelstvo města projednalo návrh na prodej částí pozemků v k.ú. Podmokly a

**nezveřejňuje**

záměr města prodat části pozemků p.č. 79/1 a 78/3 v k.ú. Podmokly o výměrách dle geometrického plánu, který bude vyhotoven (cca 6 m<sup>2</sup>).

### Stanovisko RM:

RM usnesením č. RM 18 07 37 17 ze dne 26.03.2019 schválila variantu č. 1, tj. nedoporučila ZM zveřejnit záměr města prodat části pozemků p.č. 79/1 a 78/3 v k.ú. Podmokly o výměrách dle geometrického plánu, který bude vyhotoven (cca 6 m<sup>2</sup>).

Současně RM projednala variantu č. 2, tj. doporučení zveřejnit záměr města prodat části pozemků p.č. 79/1 a 78/3 v k.ú. Podmokly o výměrách dle geometrického plánu, který bude vyhotoven (cca 6 m<sup>2</sup>) za podmínky, že nebude narušen bezproblémový průjezd místní komunikací.

Cena:	
Návrh postupu:	RM nedoporučila zveřejnit záměr

### Důvodová zpráva:

**Vyjádření:** ☒

OSC	OŽP	OKD	OSU	OR	OMH	
A-pozn.	A	A-pozn.	A/N-pozn.	A	N-pozn.	

**Vysvětlivky:**

OSC: jako příslušný silniční správní úřad souhlasí s prodejem částí pozemků za podmínky, že prodej části p.č. 79/1 a 78/3 k.ú. Podmokly bude respektovat závěry studie č. 202-15, zpracované \*\*\*\*\*, tzn., že následné oplocení koupeného pozemku bude umístěno mimo prostor rozhledového trojúhelníku.

OŽP: nemá z hlediska životního prostředí námitek k prodeji části p.č. 79/1 a 78/3 v k.ú. Podmokly z důvodu oplocení RD.

OKD: v případě prodeje žádá přizvat pracovníka OKD k vytýčení hranice. OKD nemá námitek k prodeji části pozemku p.č. 79/1 a 78/3 k.ú. Podmokly.

OSU: nemá námitek k prodeji části pozemků parc. č. 79/1, 78/3 v katastrálním území Podmokly za podmínky, že nedojde ke zhoršení bezpečnosti provozu na přilehlé místní komunikaci.

Úřad územního plánování Magistrátu města Děčín, příslušný dle ust. § 6 odst. 1 písm. g) zákona č. 183/2006 Sb. o územním plánování a stavebním řádu, v platném znění sděluje, že pozemky se dle platné územně plánovací dokumentace města Děčín nachází v zastavěném území a jsou součástí zóny BM- RD městského typu. S prodejem souhlasí, otázku zachování rozhledových poměrů doporučuje konzultovat s Odborem komunikací a dopravy.

Funkční využití BM zóny dle čl. 8 odst. 1 písm. c vyhlášky č. 3/2002 o závazné části územního plánu města Děčín ve znění 8. změny Územního plánu města Děčín zahrnuje nejkvalitnější obytné území města s nejlepšími podmínkami pro trvalé bydlení Bělá u Děčína, Čechy, Folknáře, Horní Oldřichov, Chrochvice, Jalůvčí, Křešice, Letná, Nebočady, Popovice, Škrabky, Vilsnice

Přípustné: trvalé bydlení v rodinných domech, rodinné domy izolované, dvojdomy a řadové rodinné domy s obytnými zahradami, garáže, lokální zařízení škol, maloobchodu, stravování a tělovýchovy, nezbytné přístupové komunikace s MHD, plochy dopravy v klidu, zeleň plošná, strukturní i liniová, zahrádkářské osady, nezbytné technické vybavení

Výjimečně přípustné: nerušící služby a „malé podnikání“.

Nepřípustné: trvalé bydlení ve vícepodlažních bytových domech, výrobní podnikatelské aktivity, sklady a zařízení dopravy, rušící výrobní a opravárenské služby a aktivity, objekty pro chov hospodářského zvířectva.

Prostorové uspořádání: počet podlaží: do 2 + podkroví intenzita zastavění pozemku v %: 25

Poznámka: Pro informaci uvádí, že rozpracovaný návrh Územního plánu Děčín řadí tyto pozemky do plochy smíšené obytné městské – SM.

OR: nemá v uvedené lokalitě žádný záměr

OMH: při prodeji prvotních částí pozemků p.č. 79/1, 78/3 k.ú. Podmokly (nyní pod označením p.č. 78/4 a 79/5 k.ú. Podmokly) v letech 2015 - 16 \*\*\*\*\* byla vedena komplikovaná a opakovaná jednání, za účasti OMH, dopravního inženýra, žadatelů a vlastníka sousední nemovitosti tak, aby nedošlo k poškození cizích práv. Lokalita je nepřehledná a je nutné předpokládat případnou výstavbu RD na sousedním pozemku p.č. 76/2 k.ú. Podmokly, kdy je nutné uvažovat s budoucím bezproblémovým napojením tohoto pozemku na místní komunikaci.

OMH se snažil vyhovět žadatelům a současně respektovat námítky vlastníků sousedních nemovitostí. Po jednáních došlo k částečné shodě a v roce 2017 k prodeji menších částí pozemků \*\*\*\*\* (nyní pod označením p.č. 78/4 a 79/5 k.ú. Podmokly). Vzhledem k tomu, že již v roce 2015-2017 byla vedena jednání k prodeji těchto částí pozemků za účasti všech dotčených a došlo k určité shodě, doporučuje OMH ponechat situaci ve stávajícím stavu.

Je otázkou, zda by, v případě prodeje požadované části pozemku, noví vlastníci respektovali podmínky uvedené v dopravní studii: “V prostoru rozhledových trojúhelníků společného sjezdu, se nebude nacházet žádná překážka a tedy ani oplocení. Provozovatel sjezdu zajistí údržbu připojení včetně ploch rozhledových trojúhelníků“.

Příloha: AN\_skrabky\_20190215063323.pdf

Komentář:

Příloha: AN\_dopravni\_studie\_Skrabky.pdf


Komentář:

Příloha: obr-skrabky\_20190215063402.pdf

Komentář:

**Schvalovací cesta:**

<b>Zpracoval:</b>	Ing. Martin Kříž	OMH	15.4.2019 13:34 podepsáno	
<b>Předkladatel:</b>	Ing. Jiří Anděl CSc.		15.4.2019 15:44 podepsáno	

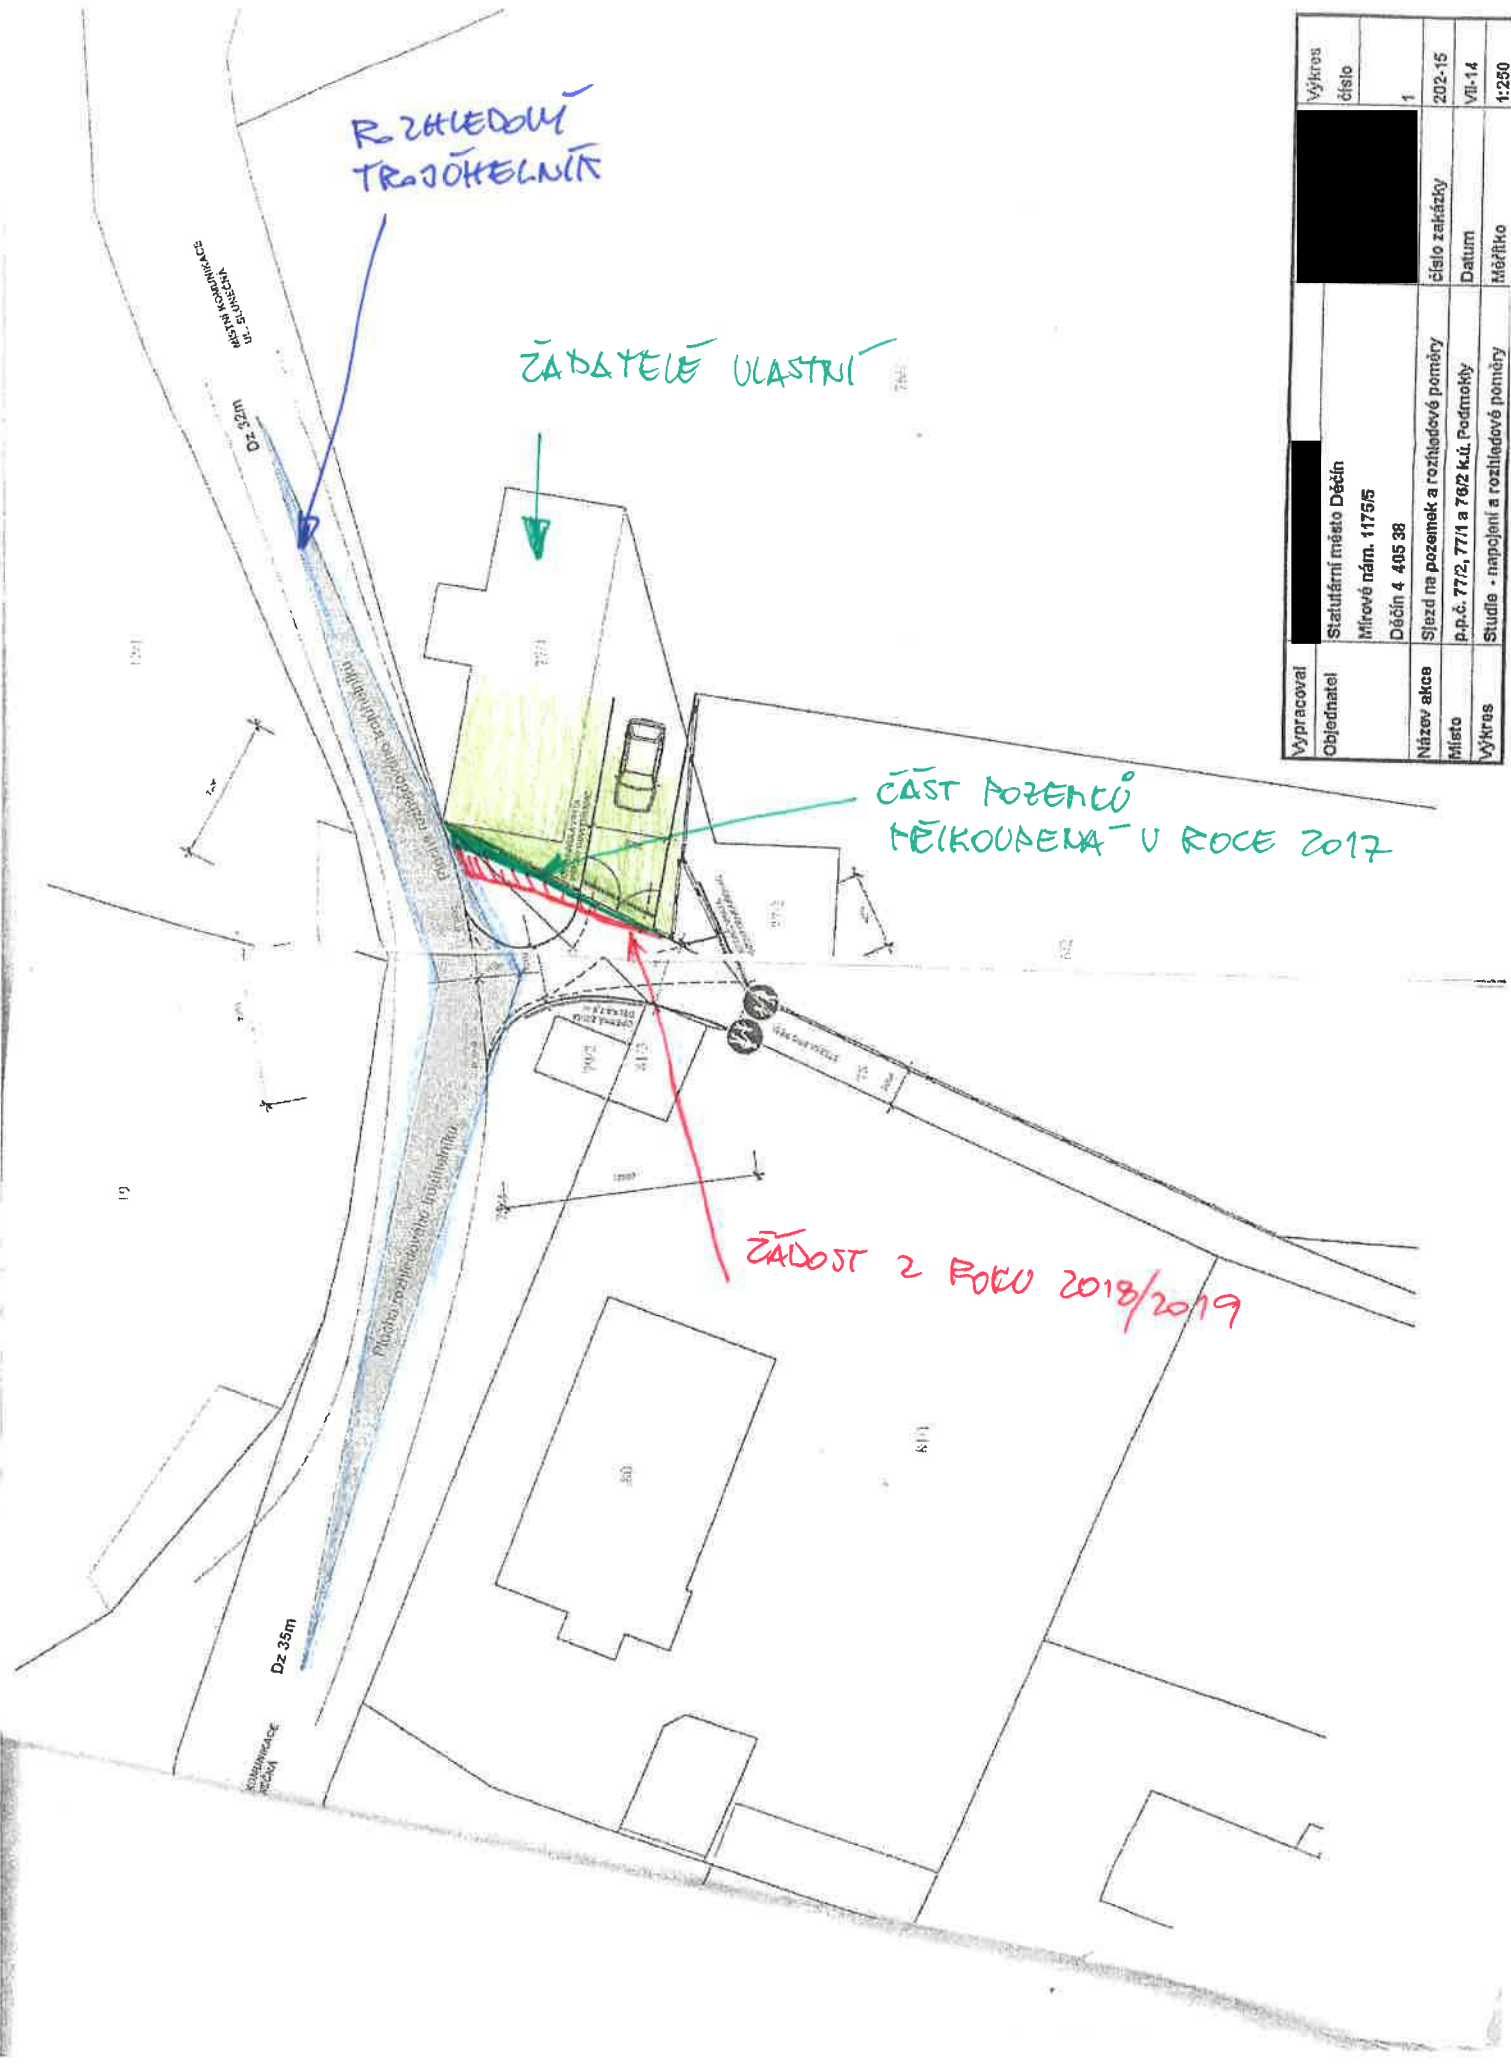

RZHELDUJ  
TRAJŮHELNĚ


ŽADATELĚ ULAŠTRŮ


ČÁST POZEMKŮ  
PĚKOUPEŇA V ROCE 2017


ŽÁDOST Z ROKU 2018/2019

Výkres číslo	1
Výkres číslo	202-15
Výkres číslo	VII-14
Výkres číslo	1:250
Výpracoval	Statutární město Děčín
Objednatel	Mírové nám. 1175/5 Děčín 4 405 38
Název akce	Sjezd na pozemek a rozhledové poměry
Místo	P.p.č. 77/2, 77/1 a 78/2 k.ú. Podmoklý
Výkres	Studie - napojení a rozhledové poměry
Číslo zakázky	
Datum	
Měřítko	

k.ú. Podurovky

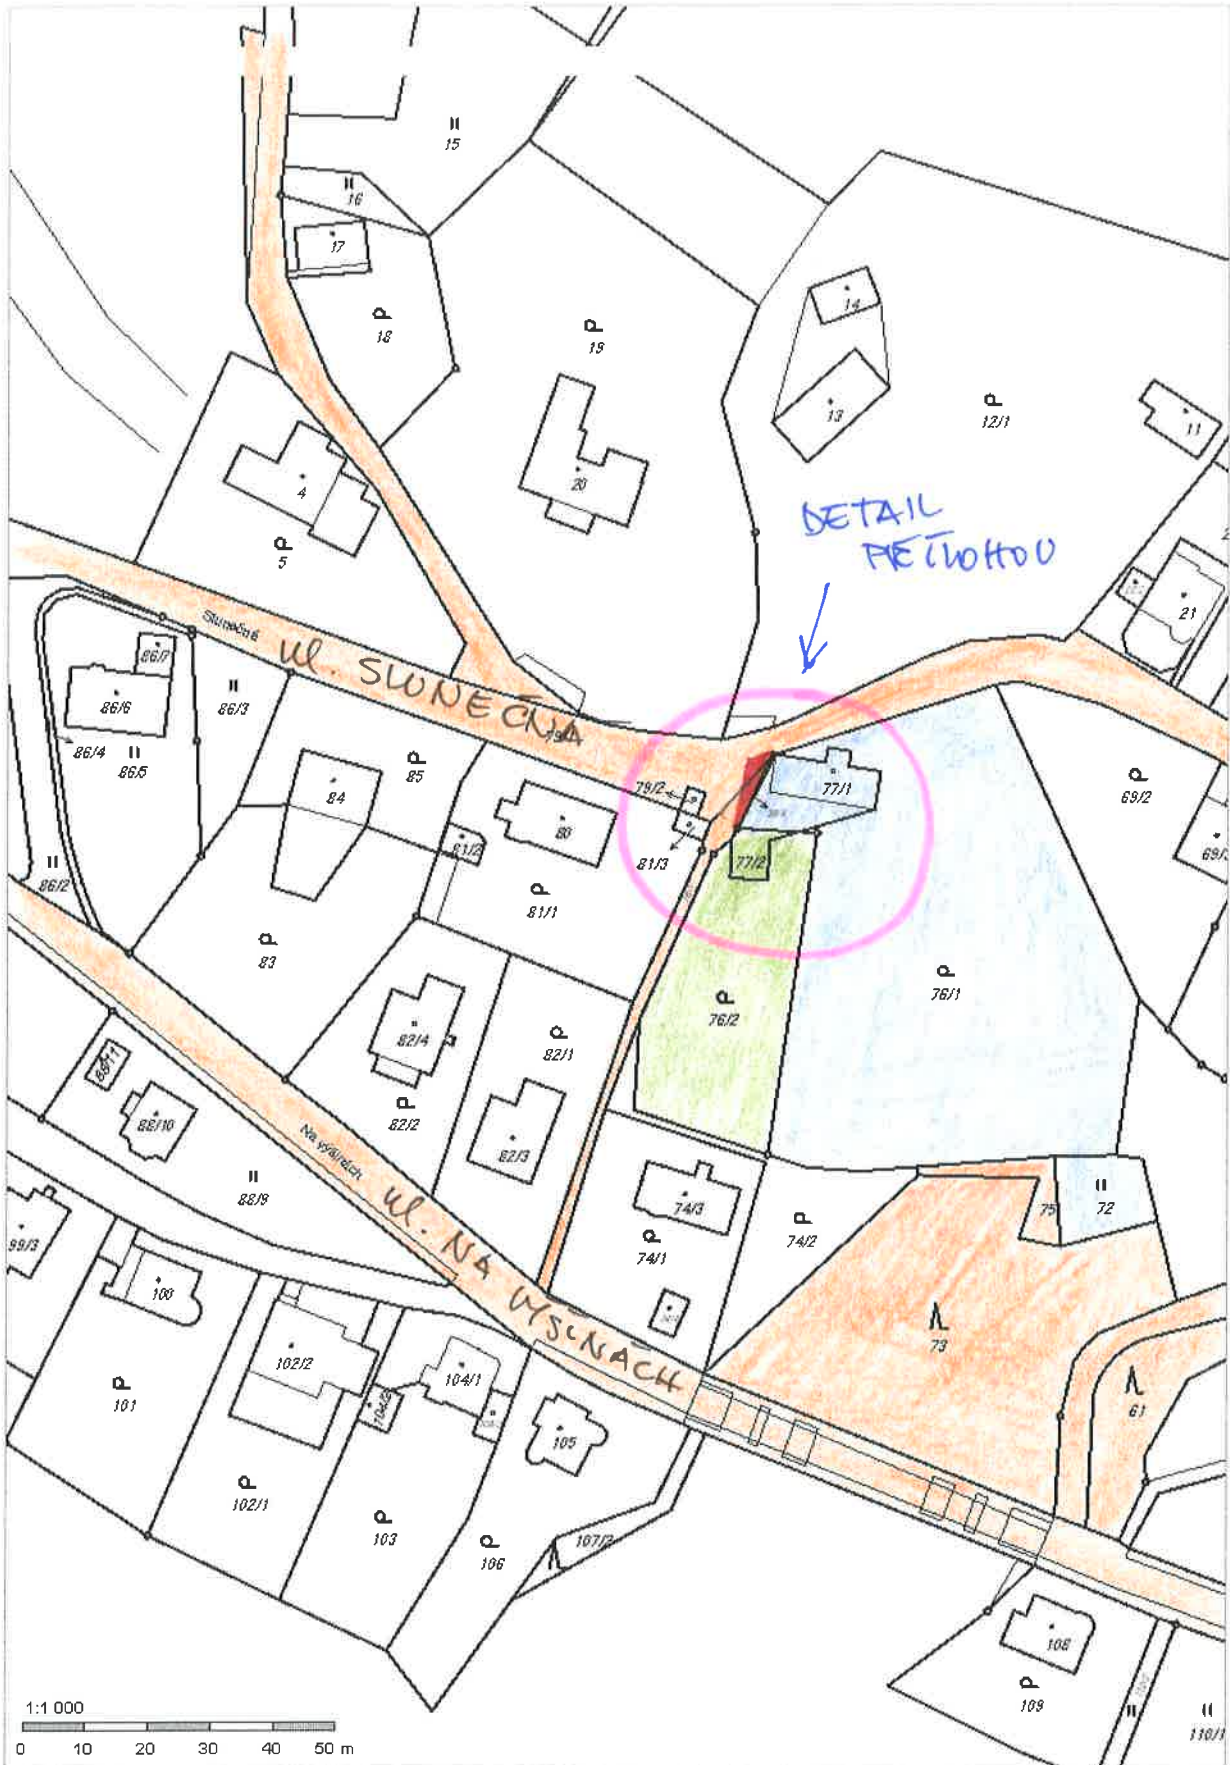

-  ŽADATELĚ UČASTNÍ
-  ŽÁDOST O PRODEJ


 POZEMLY VE  
VLASTNICTVÍ MĚSTA

 POZEMLY ŘEŠENÉ DOPRAVNÍ STUDIÍ  
(KAPOTENÍ NA MÍSTNÍ KOMUNIKACI)



K. J. PODNOUKA

OMK NAUKHOJE PRODEJ  
V MAX. ŠÍŘI 1 metr

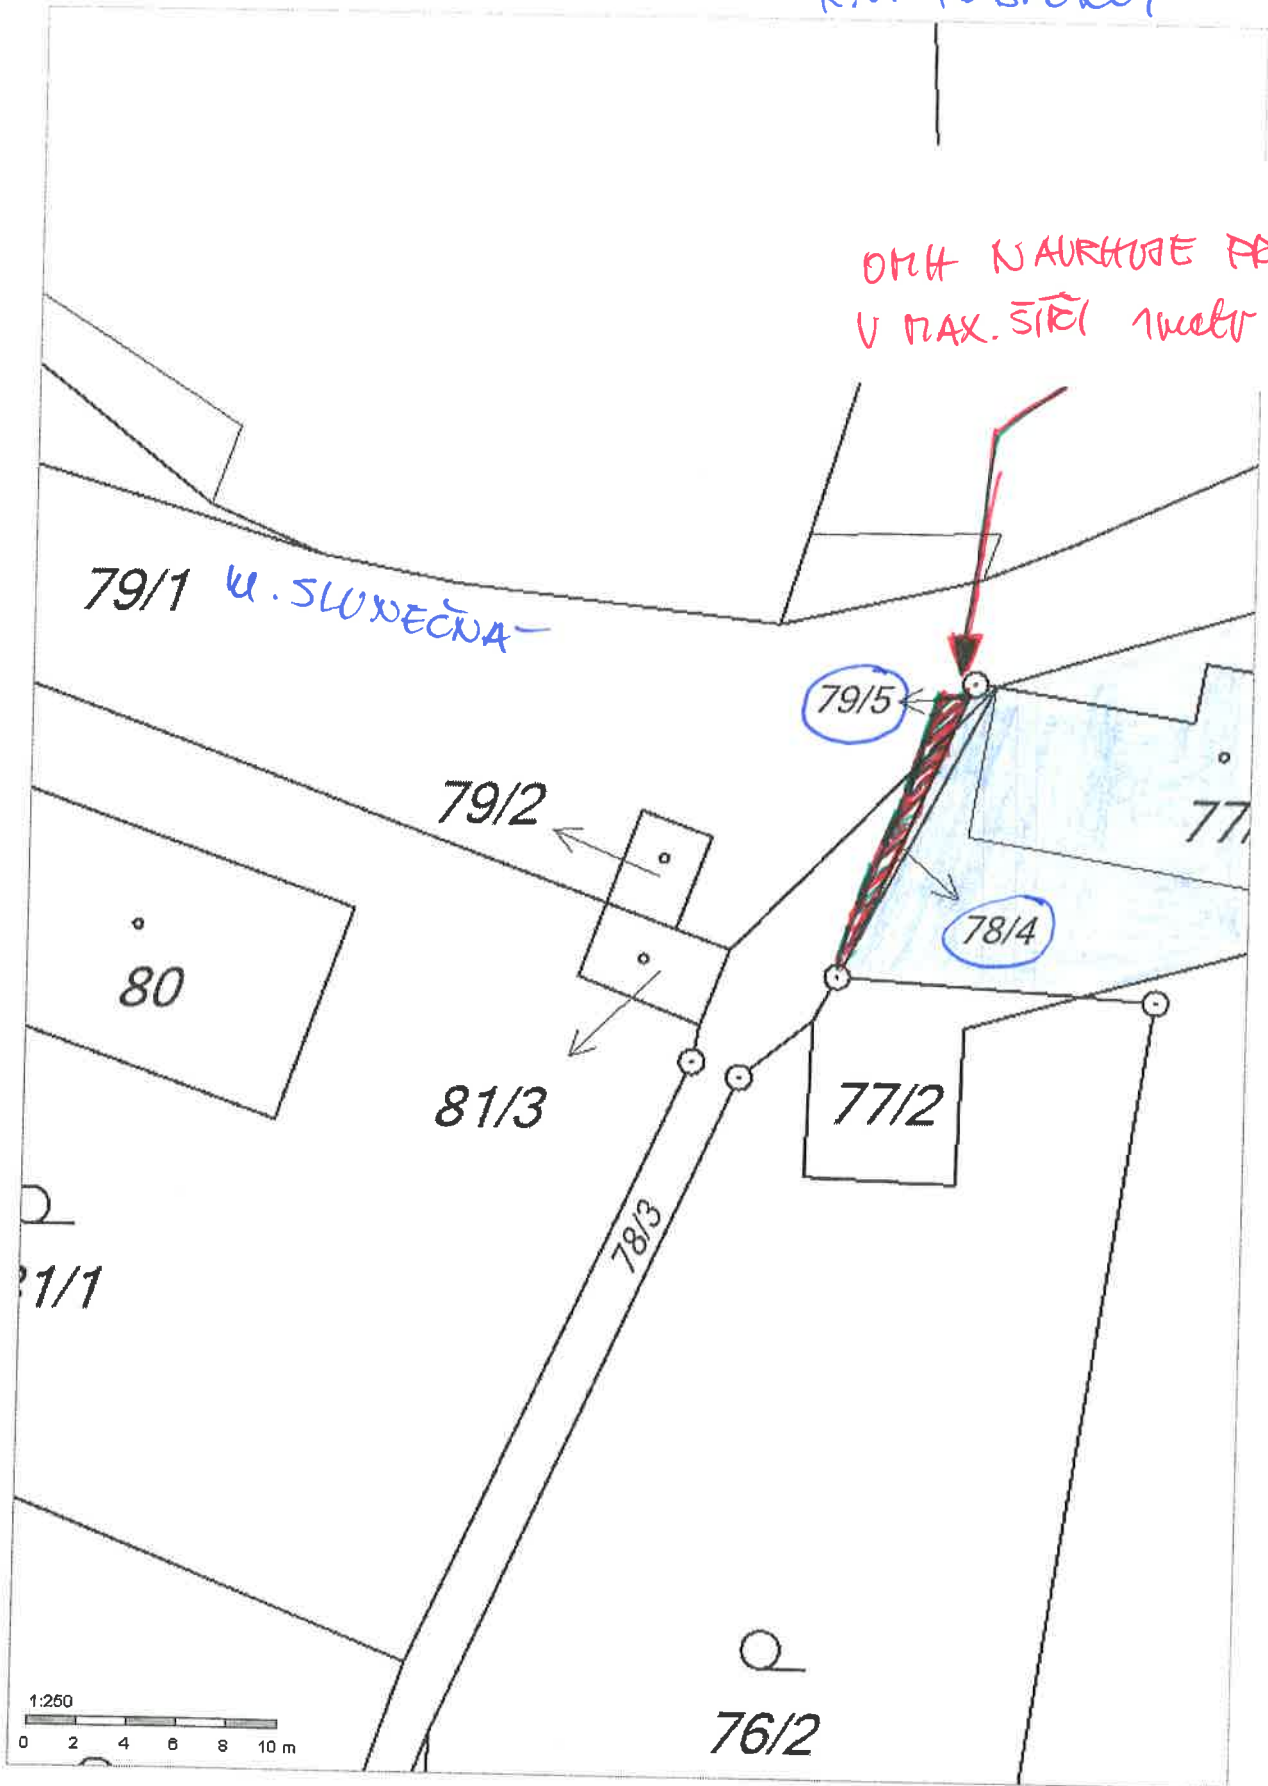

POZEMKY VE VLASTNICTVÍ ŽADATELŮ

79/5 + 78/4 - OBEVOŘILU V R. 2017 Z VLASTNICTVÍ MĚSTA

ŽÁDOST O PRODEJ - ŽADATELĚ MAJÍ ZÁJEM O  
1,50m - 2,00 m ŠÍŘÍ

Magistrát města Děčína  
Vedoucí odboru  
místního hospodářství a majetku města  
Mírové náměstí 1175/5  
405 38 Děčín IV

STATUTÁRNÍ MĚSTO DĚČÍN MAGISTRÁT MĚSTA DĚČÍN		551
Došlo: 12.11.2018 v 10:27:04	Č.j.: MDC/112026/2018	Odbor
Č.dop.:		
Listů: 1	Příloh: 2	
Druh: spis, studie		

M D C 4 6 5 4 5 8 6 3

Věc: Žádost o prodej části pozemku

Dobrý den,

obracíme se na Vás se žádostí o prodej malé části pozemku z katastrálního území č. 62 51 41, obce Děčín č. 56 23 35.

Jedná se o kousek parcely města 79/5 a kousek z parcely města 78/3 o rozloze cca 1,5 až 2 m od vyznačeného bodu dle přiloženého náčrtu, nacházejícího se v příloze.



Vytyčený úsek se nijak nedotýká dalších sousedních pozemků, ani neomezuje v případném příjezdu k ostatním nemovitostem dle přiložené kopie dopravní studie, která tento problém řešila.



Tento kousek pozemku nám umožní stavbu oplocení, které případně ochrání roh domu. Nyní je tam tak malý prostor, který neumožňuje jakoukoliv činnost dospělé osoby.


Děkujeme za kladné vyřízení této žádosti.

S pozdravem

  V Děčíně dne 9. 11. 2018



 ŽÁDOST O PRODEJ  
 ŽADATELĚ ULASTNÍ

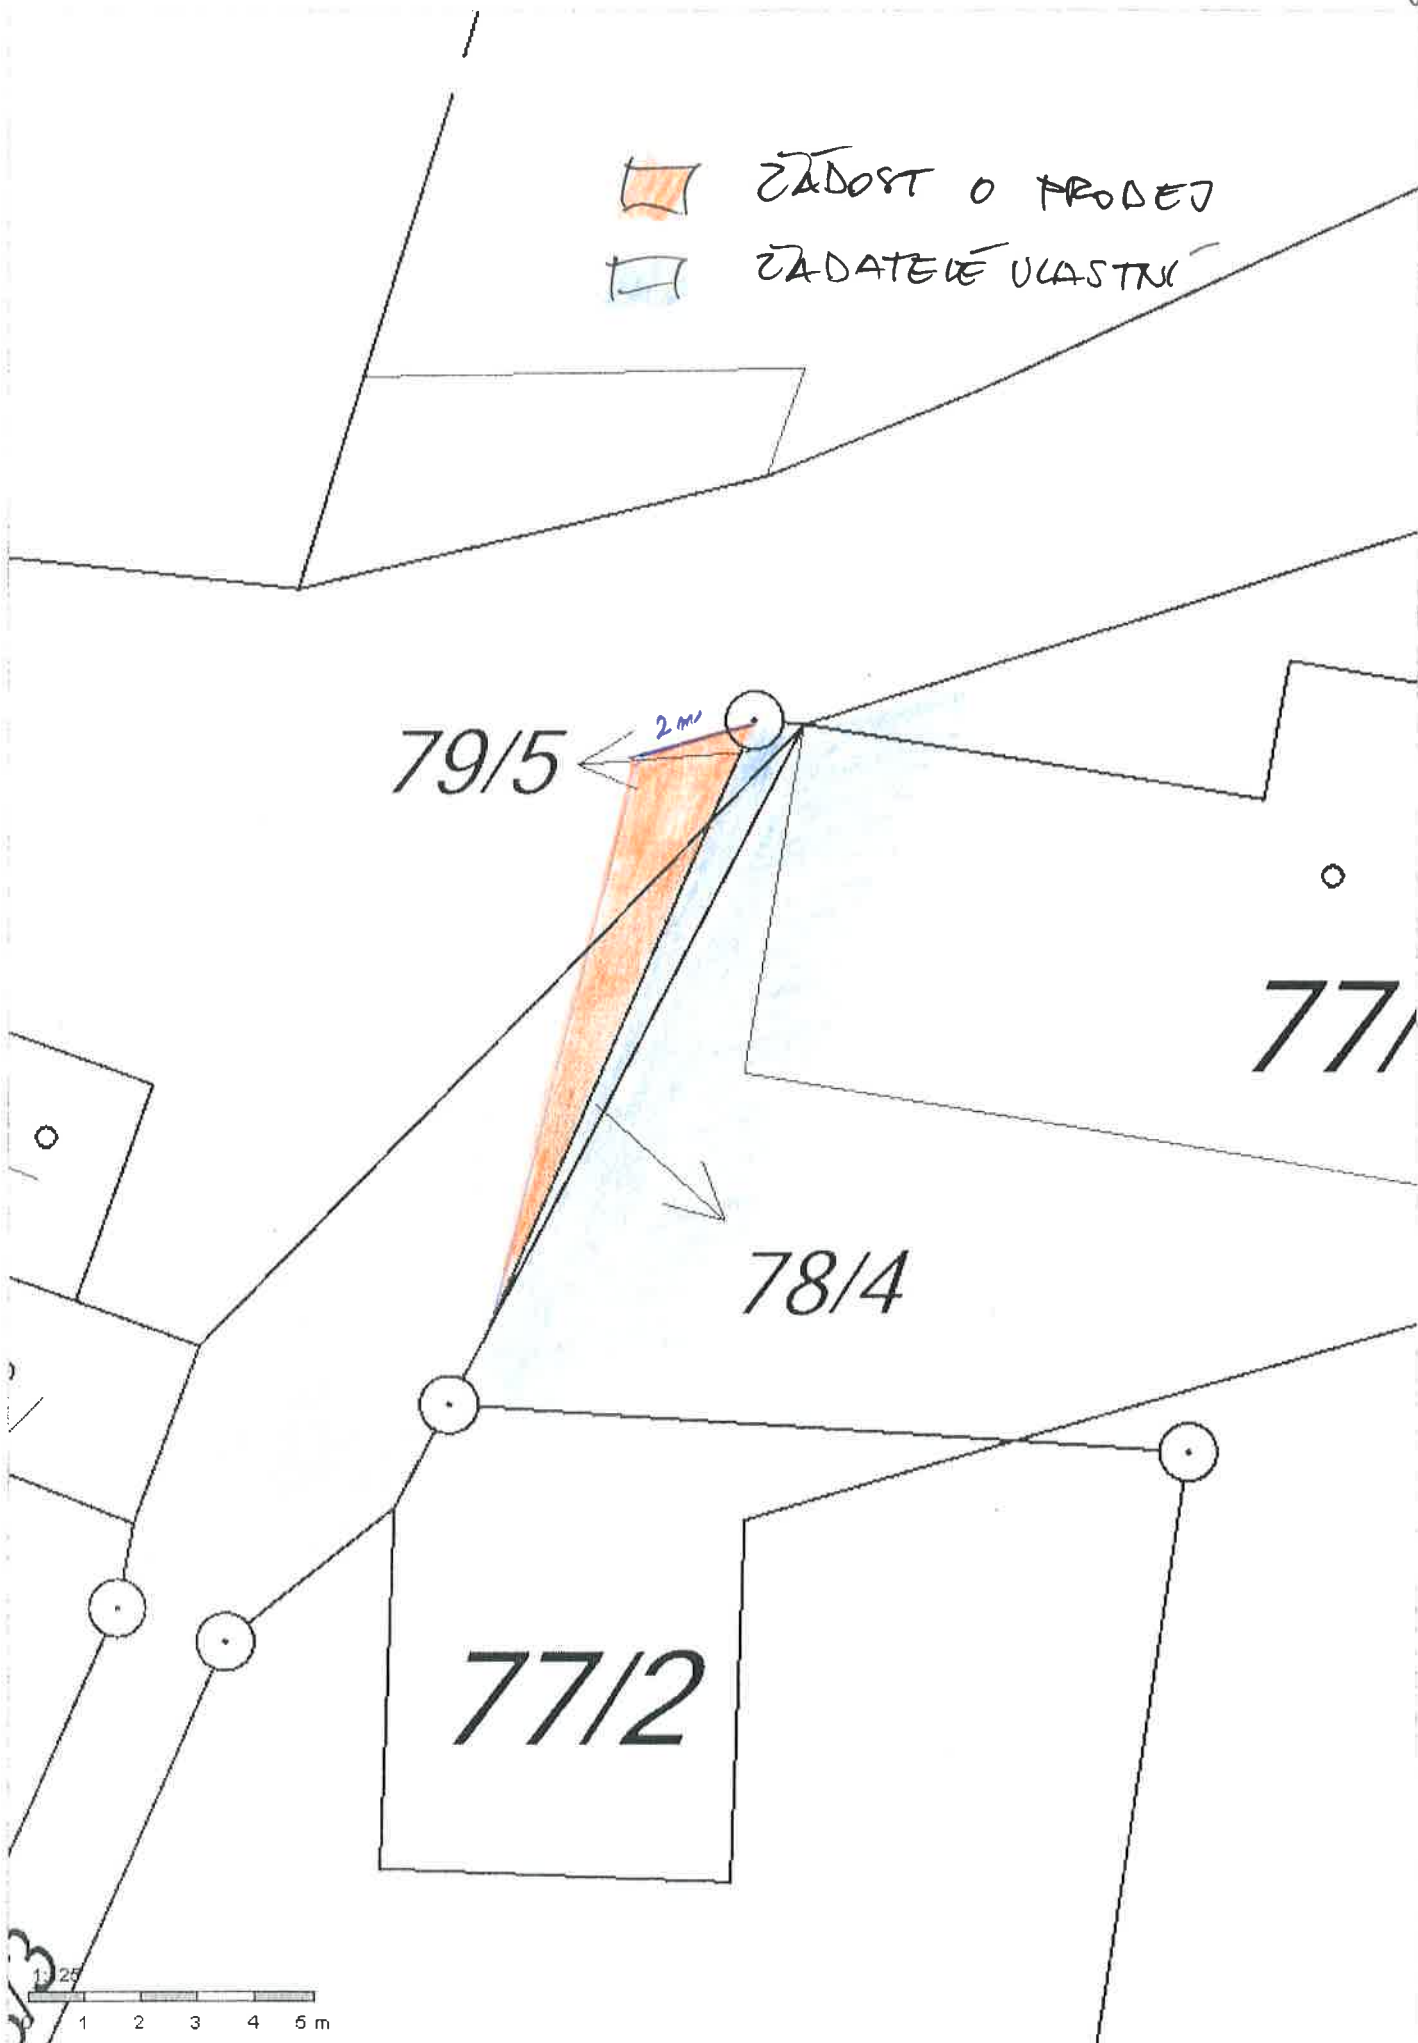





T




---

## **Studie napojení pozemků na místní komunikaci**

p.p.č. 7/2, 77/1 a 76/2 k.ú. Podmokly

## Identifikace

Akce: Studie napojení pozemku na místní komunikaci  
Obec : Děčín – Škrabky  
Pozemek: p.p.č. 7/2, 77/1 a 76/2 k.ú. Podmokly  
Komunikace: p.p.č. 79/1 k.ú. Podmokly ul. Sluneční  
p.p.č., 78 k.ú. Podmokly trasa pro pěší  
Objednatel: Statutární město Děčín  
Mírové nám. 1175/5  
Děčín IV  
405 38  
Vypracoval: 

Předmětem zadání je studie s posouzením rozhledových poměrů pro připojení pozemků p.p.č. 7/2, 77/1 a 76/2 na místní komunikaci ul. Sluneční, kdy napojení bude vedeno na pozemek ul. Sluneční přes pozemek trasy pro pěší, která vyústuje na uvedenou komunikaci. Jedná se o napojení pozemků dvou vlastníků. Místo připojení se nachází v intravilánu města Děčín část Škrabky.

Pro vypracování studie jsou použity kopie katastrální mapy v měřítku 1:2000 a situace v měřítku 1:250. Dále bylo provedeno vlastní měření na místě a fotodokumentace místa připojení.

## Stávající stav

Napojované pozemky, které jsou vlastnictví dvou subjektů, se nachází na ve středu městské části Škrabky uvnitř zástavby jednotlivě stojících rodinných domů. Pozemky leží jižně od místní komunikace, na kterou budou napojeny společným sjezdem. S pozemkem místní komunikace přímo sousedí pouze jeden z pozemků. Napojení bude vedeno přes pozemek komunikace pro pěší p.p.č. 78. Napojované pozemky jsou svažité k jižní straně, tedy ve směru od komunikace a výškově se nachází pod niveletou komunikace.

Komunikace p.p.č. 79/1 ul. Sluneční je místní komunikací pouze lokálního významu a plní pouze obslužnou funkci. Jedná se o obousměrnou jednopruhovou komunikaci s minimální dopravní zátěží, která slouží pouze jako přístupová komunikace k přilehlým nemovitostem. V místě napojení je komunikace vedena do stoupání směrem ke hřbitovu. Místo napojení je situováno na vnější straně směrového oblouku velkého poloměru. Komunikace je v dobrém stavebně technickém stavu s živičným krytem se šířkou vozovky v místě napojení 4,2 m. Komunikace není vybavena chodníkem a odvodnění je vsakem do okolních pozemků.

## Napojení

Napojení a plně respektuje dispozici pozemků a místní podmínky. Společný sjezd na pozemky bude veden přes část trasy pro pěší a bude napojen v jednom společném místě na místní komunikaci.

**Vlastní řešení bude v souladu se zněním z.č. 13/1997 Sb. Vyhl. Č.104/1997 Sb. a ČSN 736110 a použitím ČSN 736101.** Sjezd i plocha dvou napojení všech pozemků až po vjezdová vrata budou zpevněny pro předpokládané zatížení a opatřeny snadnočistitelným povrchem – betonovou dlažbou nebo asfaltobetonem tak, aby nedocházelo k vyvážení nečistot na komunikaci. Samotné manipulační plochy na pozemcích budou zpevněny pro předpokládané zatížení. Vjezdová vrata budou osazena při hranici napojovaných pozemků \* objednatel.

Uspořádání sjezdu zaručuje obloukovité rozšíření pro zajištění plynulého odbočení a připojení. Poloměr rozšíření je s hodnotou 3,5 m. V prostoru obou napojení budou umístěny příčné odvodňovače s likvidací vod mimo pozemek komunikace.

**V prostoru rozhledových trojúhelníků společného sjezdu, se nebude nacházet žádná překážka a tedy ani oplocení.**

#### Napojení na infrastrukturu - Rozhledové poměry

Pro posouzení rozhledových poměrů k připojení na komunikaci je sjezd na pozemek místem ležícím mimo komunikaci s požadovanou délkou rozhledu pro zastavení vozidla před pevnou překážkou pro směrodatnou rychlost na komunikaci z místa řidiče vzdáleného 2,0 m od přilehlého okraje komunikace nebo jízdního pruhu. Pro komunikace na území obce je směrodatnou rychlostí nejvyšší povolená rychlost v obci 50 km/h pokud není stanoveno jinak dopravním značením. Pro tuto rychlost je dle znění ČSN 736110 délka rozhledu stanovena hodnotou 35 m.

Tato hodnota je splněna ve směru ke hřbitovu. V opačném směru je dosazeno hodnoty 32 m přes roh přilehlého objektu. Tato hodnota je blízká normové hodnotě. Lze ji považovat za dostatečnou s odkazem na parametry komunikace, její šířkové uspořádání, výškové a směrové vedení a skutečnou hodnotu návrhové rychlosti, která je nižší než nejvyšší povolená rychlost v obci.


#### Dopravně inženýrská opatření

V případě realizace napojení na pozemek je nutné požádat u příslušného silničního správního úřadu o vydání rozhodnutí o napojení na komunikaci.

#### Závěr


Navržené řešení je vyhovující a v souladu se zněním § 12 odst. 6 vyhl. č. 104/1997 s podmínkou že provozovatel sjezdu zajistí údržbu připojení včetně ploch rozhledových trojúhelníků.

**POZOR** – Bude zachován provoz bez omezení na trase pro pěší i po realizaci napojení. Současně bude osazeno dopravní značení pro vymezení prostoru pro pohyb vozidel při užití sjezdu.

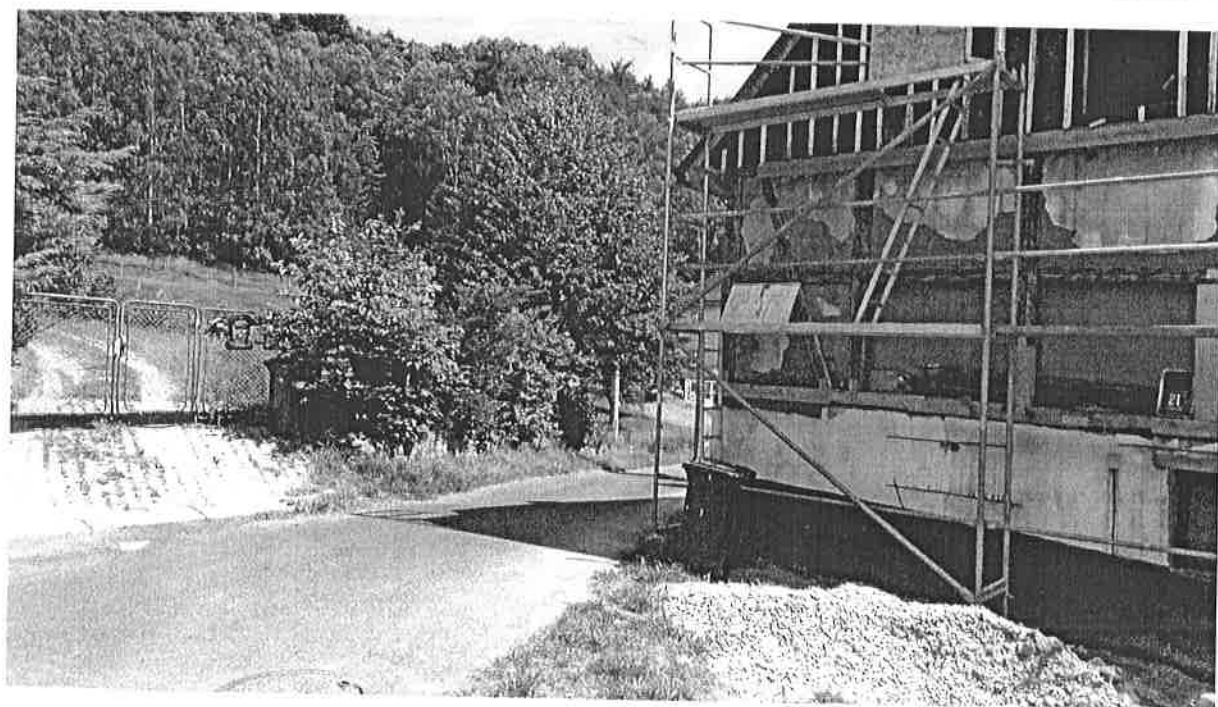






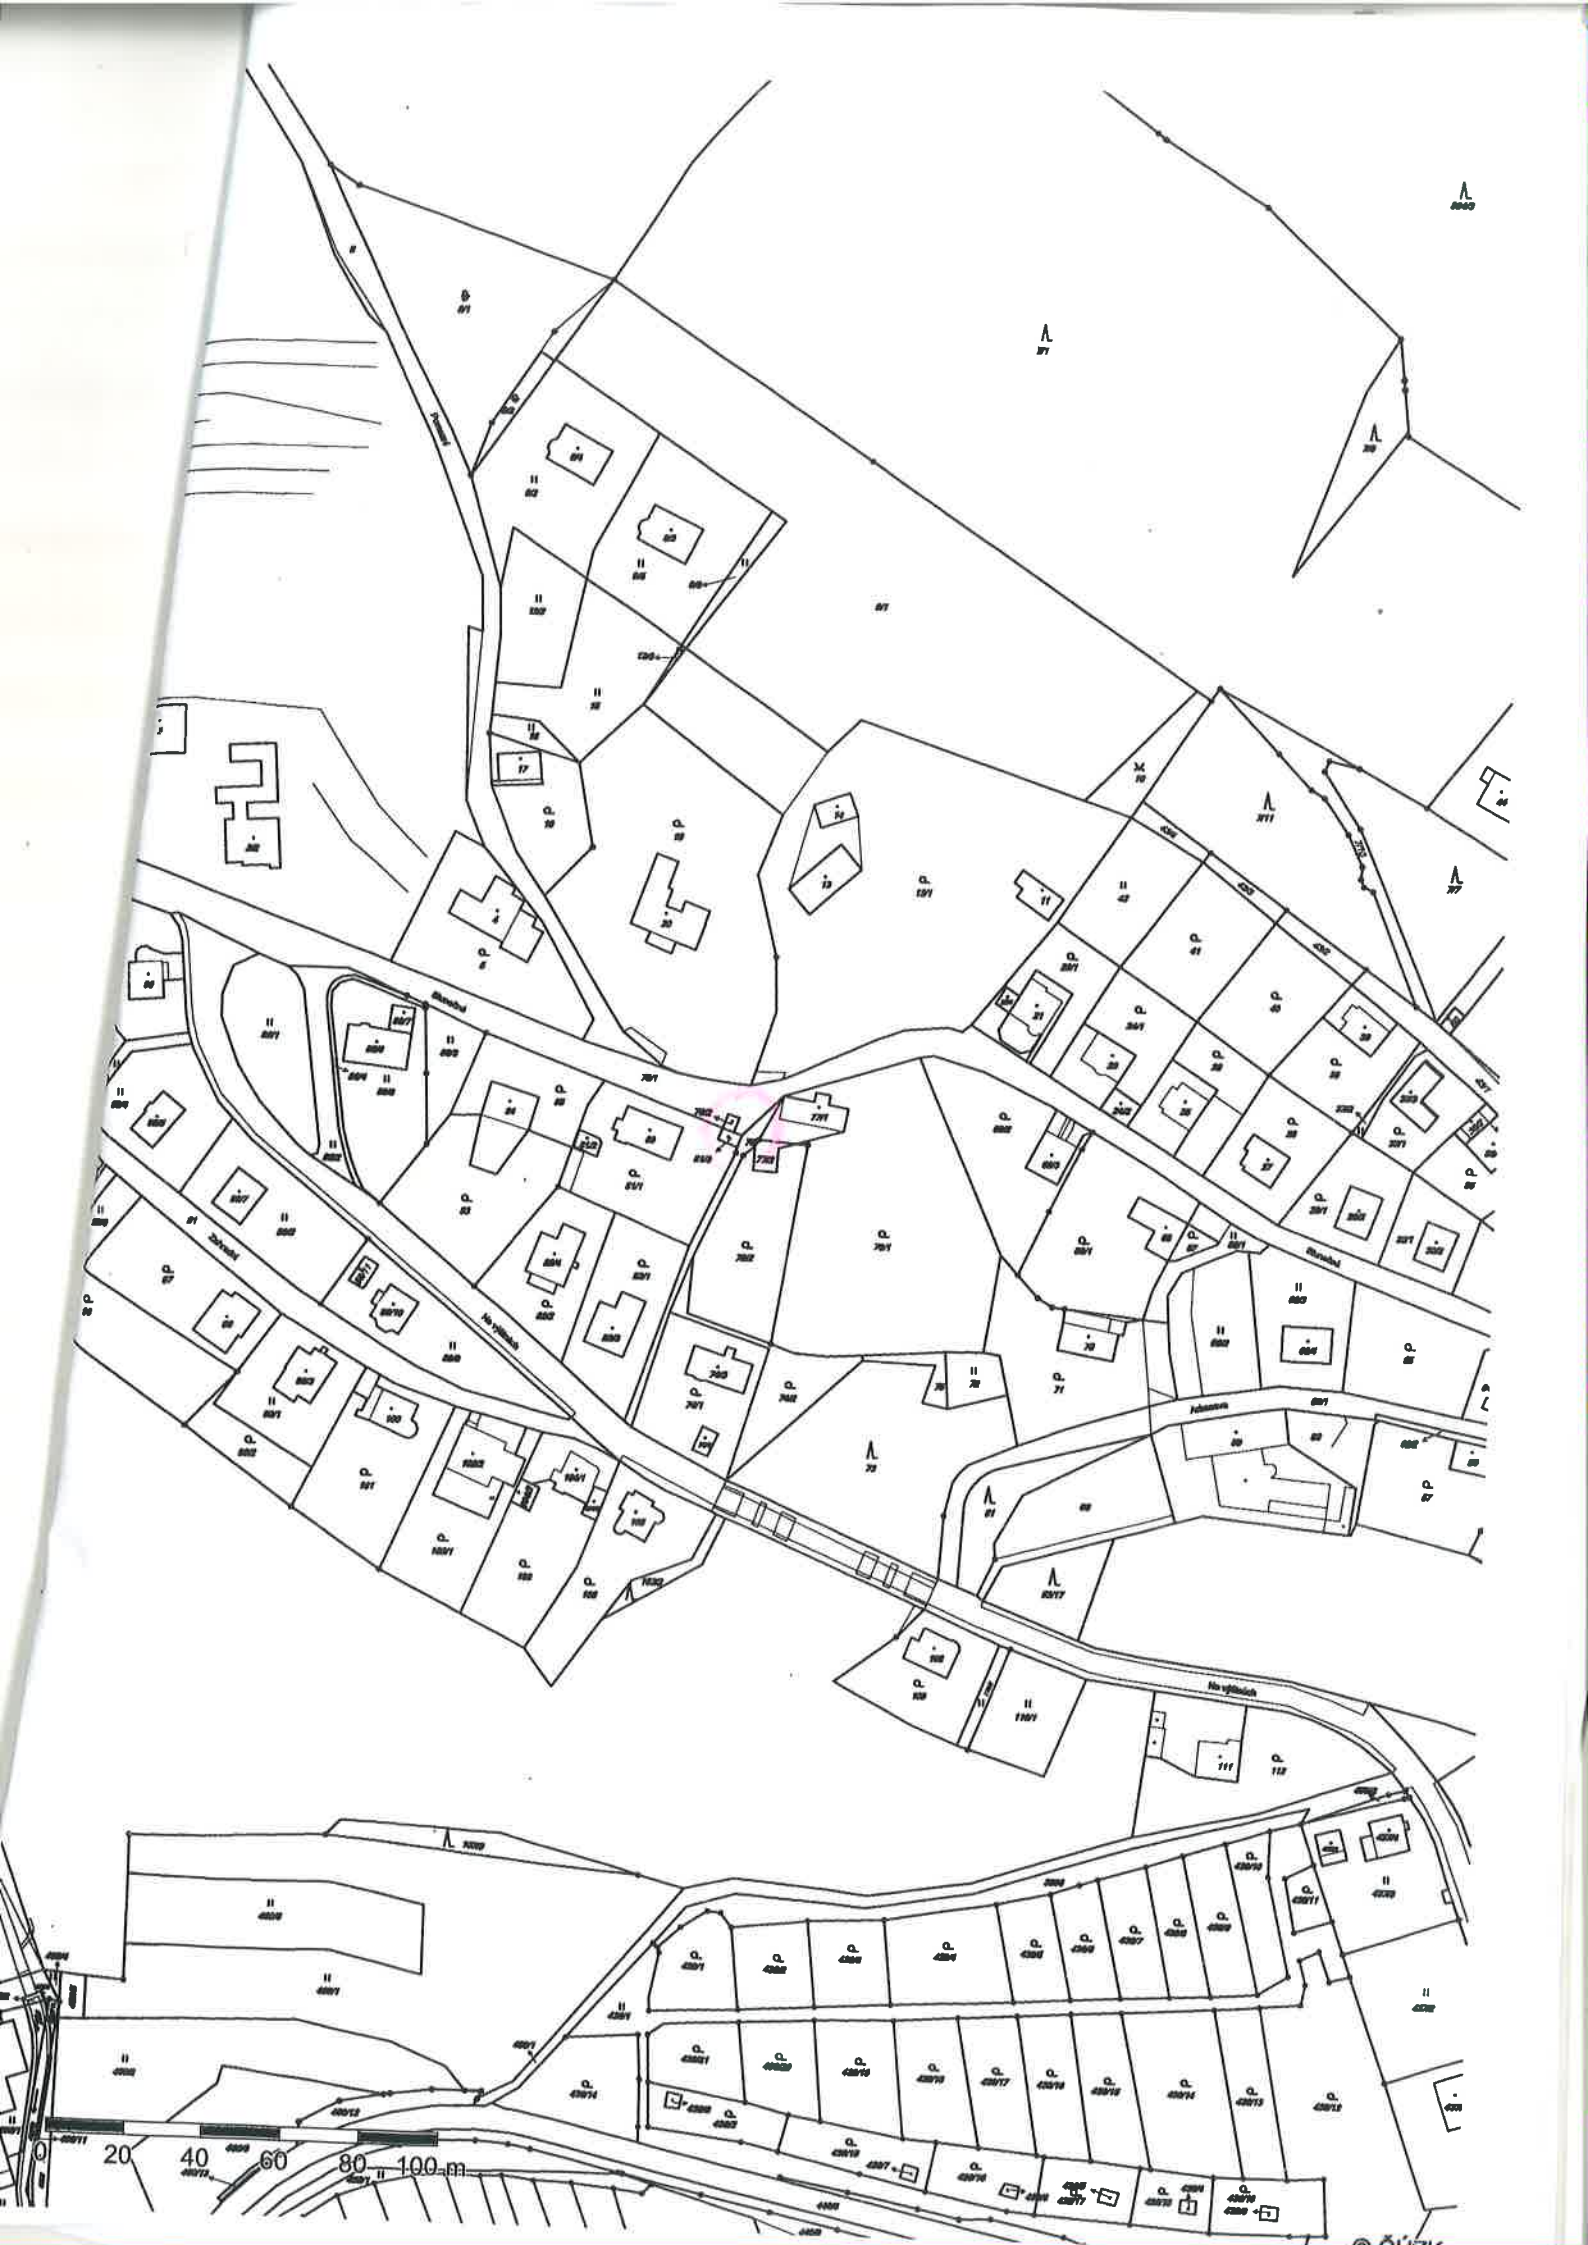



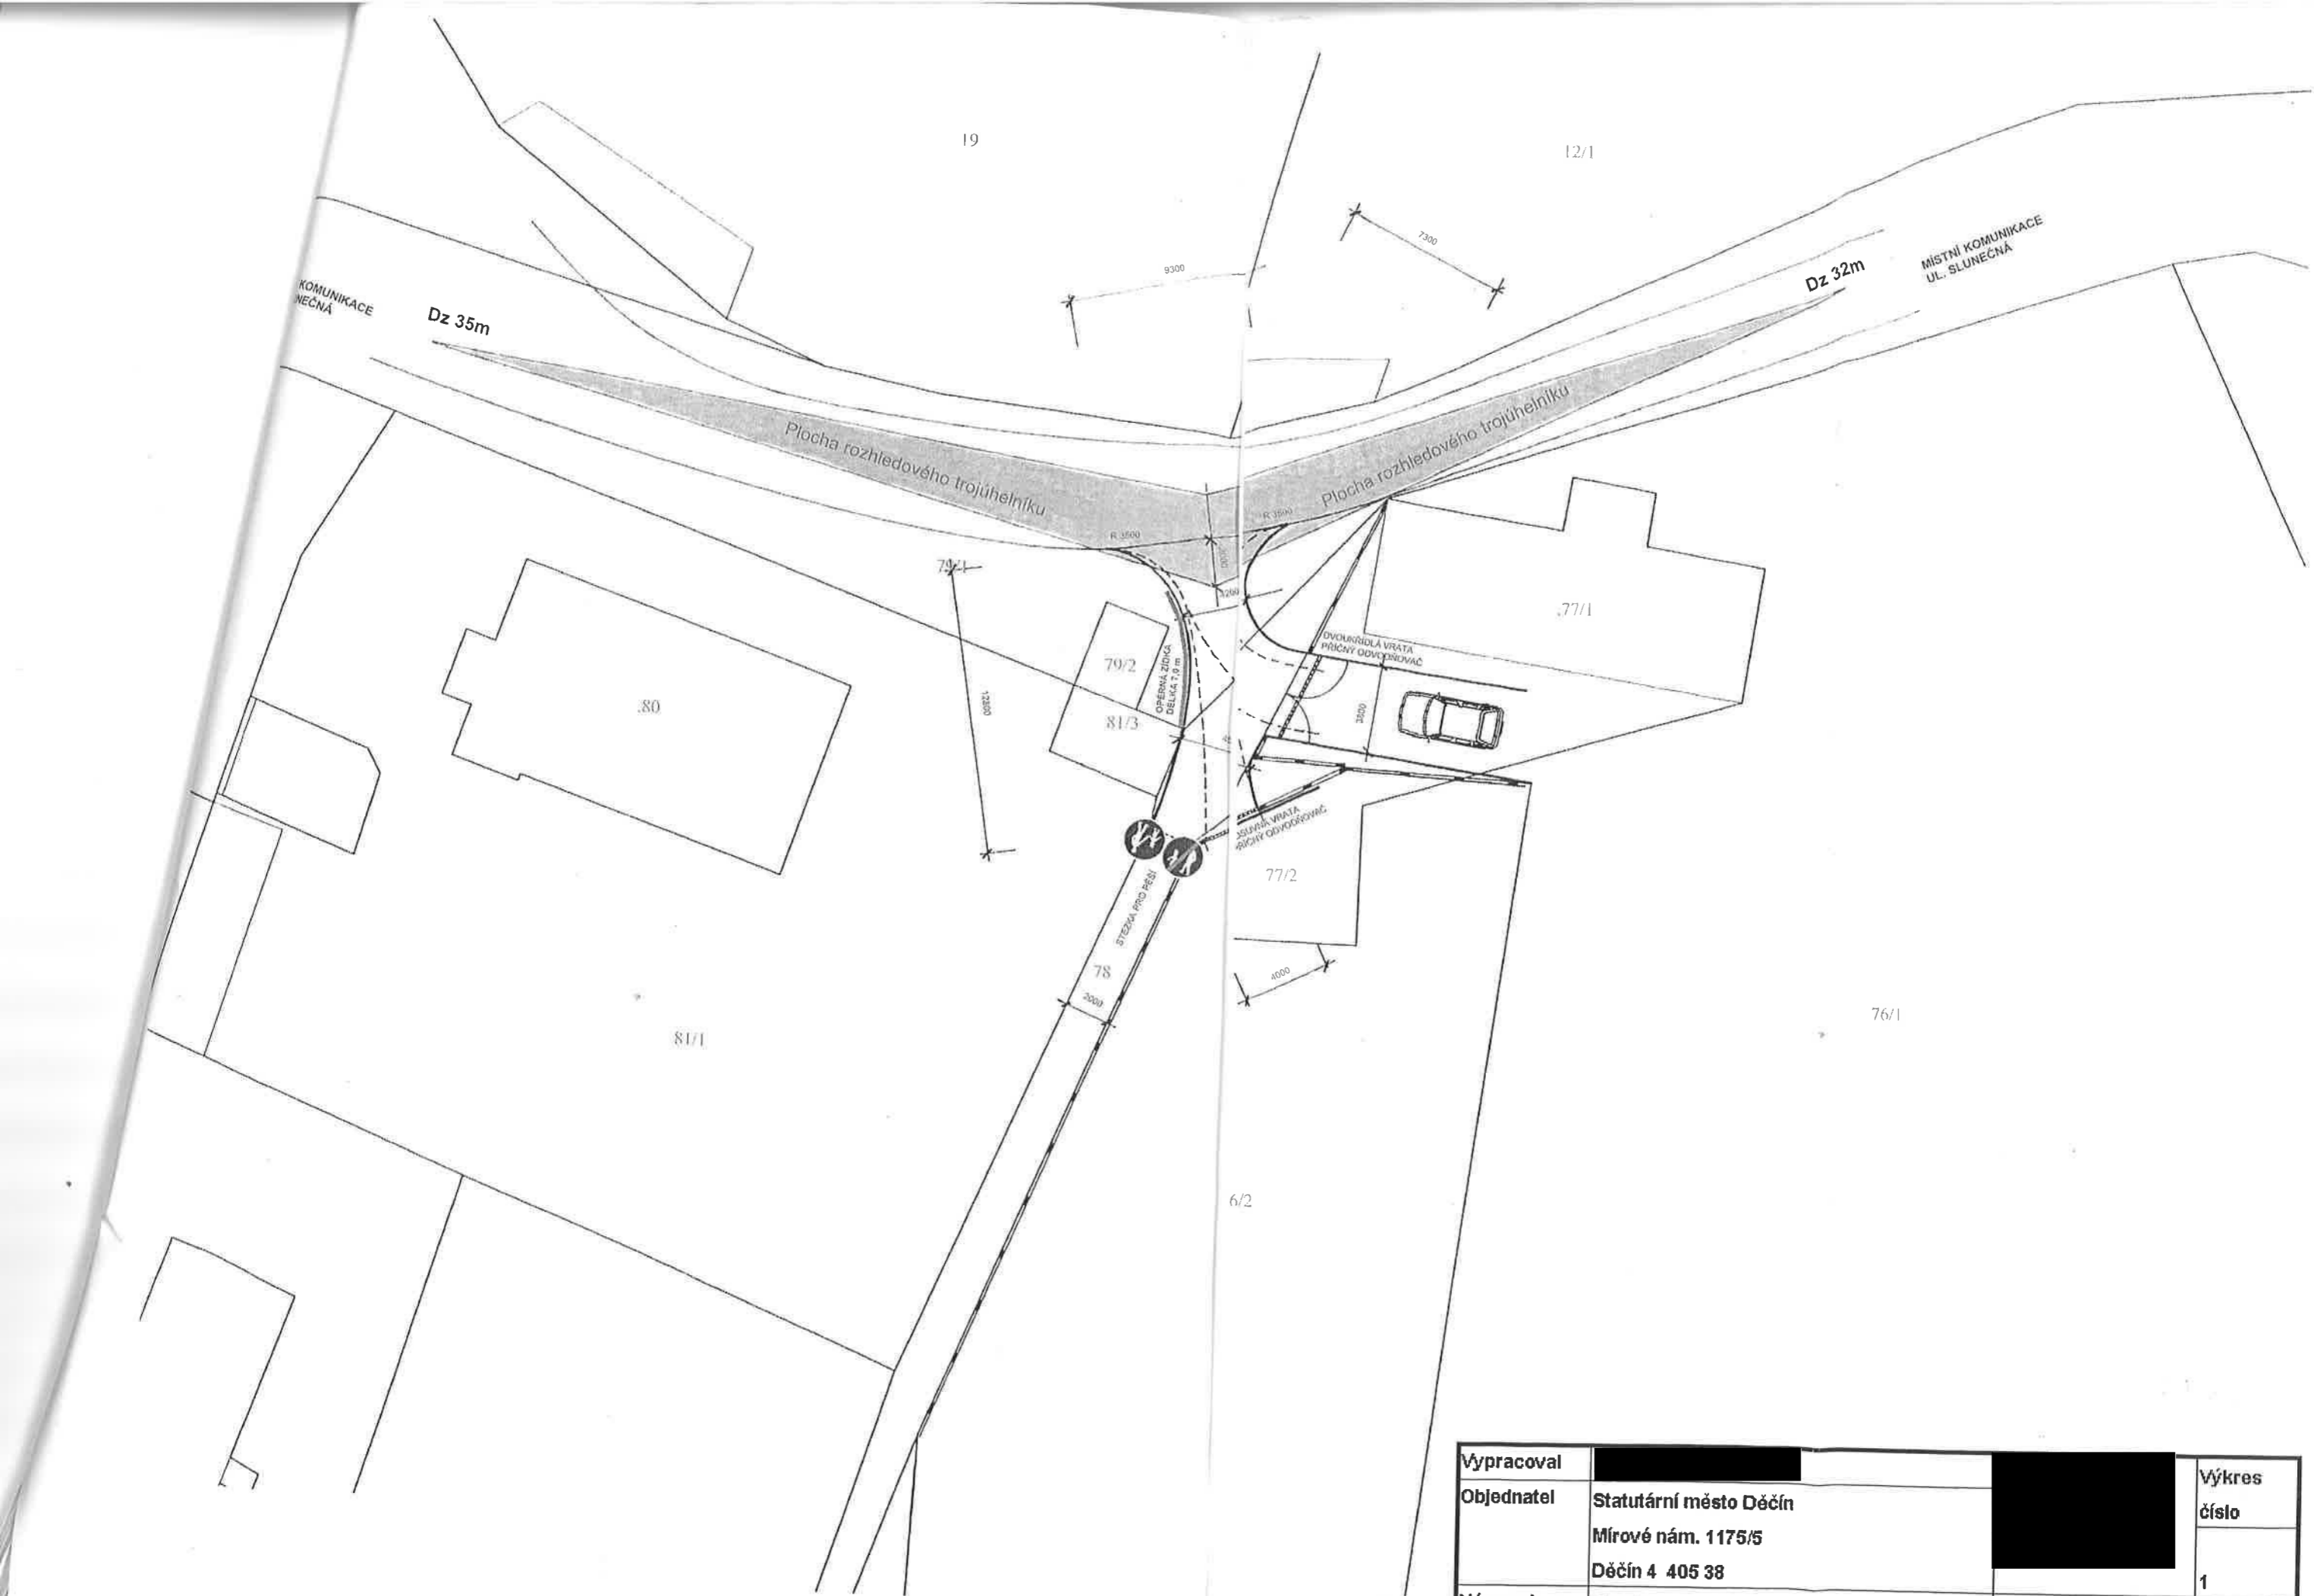

Vypracoval	[REDACTED]	[REDACTED]	Výkres číslo
Objednatel	Statutární město Děčín Mírové nám. 1175/5 Děčín 4 405 38	[REDACTED]	1
Název akce	Sjezd na pozemek a rozhledové poměry	číslo zakázky	202-15
Místo	p.p.č. 77/2, 77/1 a 76/2 k.ú. Podmokly	Datum	VII-14
Výkres	Studie - napojení a rozhledové poměry	Měřítko	1:250

K.Ú. POBYHOVY

ŽADATELĚ  
VLASTNÍ

ODKUPENÁ ČÁST V  
ROCE 2017

KUTNOST PONECHÁNÍ  
VYJEZDU NA MÍSTNÍ  
KOMUNIKACI

ŽÁDOST z ROKU  
2018-2019



Slunecná







Slunéčnica