

MATERIÁL DO JEDNÁNÍ ZM

Konané dne: 30. 11. 2023

ZM

23

11

06

06

Název:

Žádost manželů ***** o poskytnutí účelové dotace na výstavbu technické infrastruktury k obytné budově v k.ú. Horní Oldřichov

Mimořádný materiál:

Návrh usnesení:

Zastupitelstvo města projednalo žádost manželů ***** o poskytnutí účelové dotace na výstavbu technické infrastruktury k obytné budově č.p. ***** na st.p.č. ***** v k.ú. Horní Oldřichov a

rozhodlo

1. o poskytnutí účelové dotace ve výši 50.000 Kč manželům *****, oba trvale bytem *****, na výstavbu technické infrastruktury na p.p.č. ***** a ***** v k.ú. Horní Oldřichov k obytné budově č.p. ***** na st.p.č. ***** v k.ú. Horní Oldřichov dle platných Zásad,
2. o uzavření veřejnoprávní smlouvy o poskytnutí účelové dotace na výstavbu technické infrastruktury v předloženém znění.

Stanovisko RM:

Rada města projednala dne 07.11.2023 žádost manželů ***** o poskytnutí účelové dotace na výstavbu technické infrastruktury k obytné budově č.p. ***** na st.p.č. ***** v k.ú. Horní Oldřichov a usnesením č. RM 23 18 35 07 doporučila ZM rozhodnout dle předloženého návrhu na usnesení.

Cena:	50 000,00
Návrh postupu:	RM doporučila rozhodnout o poskytnutí účelové dotace a uzavření veřejnoprávní smlouvy

Důvodová zpráva:

Odbor ekonomický předkládá orgánům města žádost manželů *****, oba trvale bytem ***** o poskytnutí účelové dotace na výstavbu technické infrastruktury (TI) k rodinnému domu čp. *****, a to kanalizace na p.p.č. ***** a *****, vše v k.ú. Horní Oldřichov (příloha č. 1).

Zásady postupu statutárního města Děčín při poskytování účelové dotace v rámci programu podpory výstavby inženýrských sítí pro vlastníky obytných budov schválilo ZM dne 26.11.2020 usnesením č. ZM 20 08 04 15, kterým byly s účinností od 01.01.2021 novelizovány Zásady postupu statutárního města Děčín při poskytování účelové dotace v rámci programu podpory výstavby rodinných domů na území statutárního města Děčín ze dne 21.09.2017 (dále jen „Zásady“).

Žadatelé k žádosti předložili veškeré podklady stanovené Zásadami. Žadatelé disponují územním souhlasem ze dne 11.10.2022 s umístěním stavby kanalizační přípojky pro RD č.p. ***** na p.p.č. ***** a ***** v k.ú. Horní Oldřichov (příloha č. 2).

Vyjádření dotčených odborů magistrátu k předložené žádosti jsou v příloze č. 3. Ze stanovisek odborů OMH a OKD vyplývá, že nemají námítky k poskytnutí účelové dotace na přípojku kanalizace dle platných Zásad.

Dle čl. II odst. b) Zásad se za technickou infrastrukturu považuje přípojka splaškové kanalizace, vedená od hlavního řádu na p.p.č. ***** v k.ú. Horní Oldřichov k patě rodinného domu č.p. ***** na p.p.č. ***** v k.ú. Horní Oldřichov v celkové délce 28 m. Žadatelé žádají o dotaci na stavbu nové přípojky v délce 12 m, a to pouze v úseku od napojovacího bodu na p.p.č. ***** po nově vybudovanou revizní šachtu umístěnou na p.p.č. *****. Stávající část kanalizační přípojky na p.p.č. ***** od revizní šachty k patě RD zůstala beze změny.

Skutečně vynaložené náklady (dále jen „SVN“) na vybudování kanalizační přípojky doložili žadatelé dodavatelskými fakturami znějícími na jejich jméno včetně dokladů o zaplacení v celkové výši 61.536,40 Kč. Uznatelné náklady dle čl. II odst. d) Zásad činí 59.487,40 Kč (přehled SVN - příloha č. 4). Dotace může být poskytnuta až do výše 50.000 Kč na jednu budovanou TI, maximálně však do výše SVN.

V souladu se schválenými Zásadami bude účelová dotace žadatelům vyplacena v termínu do 30 dnů ode dne podpisu Smlouvy o poskytnutí dotace oběma smluvními stranami, a to ve výši 50.000 Kč na vybudovanou kanalizační přípojku.

V příloze č. 5 je předložen návrh veřejnoprávní smlouvy o poskytnutí účelové dotace.

Vyjádření:

Příloha:

Komentář:

Příloha:

Komentář:

Příloha:

Komentář:



Příloha:

Komentář:

Příloha:

Komentář:

Schvalovací cesta:

Zpracoval:	Ing. Zdeňka Čečáková	OE	20.11.2023 09:01 podepsáno	
Předkladatel:	Ing. Jiří Anděl CSc.		20.11.2023 10:42 podepsáno	

Příloha č. 1 Zásad postupu statutárního města Děčín při poskytování účelové dotace v rámci programu podpory výstavby inženýrských sítí pro vlastníky obytných budov

Žádost o poskytnutí účelové dotace na výstavbu technické infrastruktury

Statutární město Děčín


se sídlem:

**Magistrát města Děčín
odbor ekonomický
Mírové náměstí 1175/5
405 38 Děčín IV**

STATUTÁRNÍ MĚSTO DĚČÍN MAGISTRÁT MĚSTA DĚČÍN	3613
Vytvořeno: 30.08.2023 v 16:12:35 Čj.: MDC/94596/2023	Odbor OE
Listů: 1 Příloh: 1 Druh: dokumentace	Zprac.



Jméno a adresa žadatele(ů), datum narození:

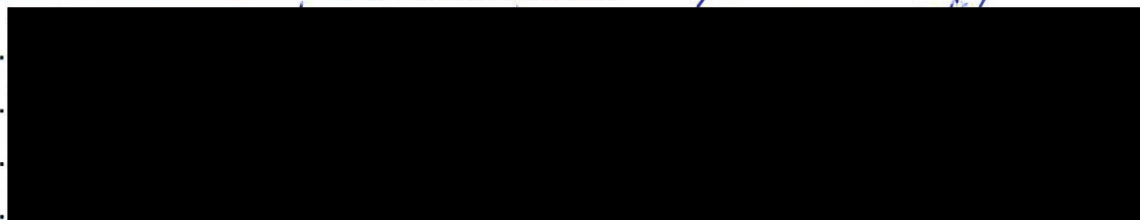

(V případě vlastnictví obytné budovy manžely je nutno uvést oba manžele. V případě bytového domu může být stavebníkem jeden z vlastníků nebo zastřešující organizace – např. družstvo, společenství vlastníků,.... V těchto případech je nutné doložit jmenný seznam všech vlastníků budovy)

Podává-li žádost více osob, připojují se údaje obsažené v tomto bodě včetně jednotlivých podpisů v samostatné příloze:

ano ne

Telefonní číslo



(V PŘÍPADĚ POTŘEBY VOLEJTE, PROŠÍM)

E-mail

BEMAQ@VOLNY.CZ



Bankovní spojení pro poskytnutí dotace: č. ú.



Název peněžního ústavu

ČESKÁ SPORITELNA

Identifikace obytné budovy:

č.p.



katastrální území

HORŮV OLDRICHOV

Pro výše uvedenou obytnou budovu bude budována tato technická infrastruktura:

SVN*

přípojka vodovodumb na p.p.č.	k.ú. Kč
přípojka plynovodumb na p.p.č.	k.ú. Kč
přípojka kanalizacemb na p.p.č.	k.ú. <i>HORŮV OLDRICHOV</i>	<i>78.599,40</i> Kč
komunikacem ² na p.p.č.	k.ú. Kč
veřejné osvětlenímb na p.p.č.	k.ú. Kč

SVN CELKEM

.....⁰ Kč

Předpokládaná maximální výše požadované dotace

50.000,- Kč

Stručné odůvodnění žádosti:

NEČEKANÁ INVESTICE, KTERÁ OVLIVNILA VÝRAZNĚ ROZSAH
ROZPOČET. MĚSTEM VYBUDOVANÁ A HRAZENÁ KANALIZAČNÍ
PŘÍPOJKA DO KTERÉ NEBYL NAŠ DŮM, JAKO JEDEN Z MAJÁ ZAHRAVIT.
DĚKUJEME.

Výše uvedené osobní údaje budou zpracovány za účelem řádného projednání a rozhodnutí věci v příslušných orgánech, tj. v radě města a zastupitelstvu města, statutárního města Děčín, budou uvedeny v navazujících dokumentech, tj. v materiálech předkládaných do jednání orgánů města a dále ve smlouvě o poskytnutí účelové dotace, vyhotovovaných v dané věci statutárním městem Děčín. Tyto údaje budou vedeny v evidenci Magistrátu města Děčín po dobu nejdéle 10 let.

ČESTNÉ PROHLÁŠENÍ:

Prohlašuji, že jsem se před podáním žádosti o poskytnutí účelové dotace seznámil(a) se zásadami nazvanými Zásady postupu statutárního města Děčín při poskytování účelové dotace na výstavbu inženýrských sítí pro vlastníky obytných budov a podmínky v těchto zásadách uvedené přijímám.

V Děčíně dne 22.8.2023

[Redacted signature]

[Redacted signature]

Podpis stavebníka

Přílohy:

- Příslušné povolení stavby TI s vyznačenou doložkou nabytí právní moci
- Plná moc v případě zastupování stavebníka
- Podává-li žádost více osob, přikládá se jmenný seznam včetně data narození a jednotlivých podpisů (v souladu s výpisem z katastru nemovitostí).
- Specifikace TI, na které bude požadována účelová dotace včetně zákresu vedení TI (situace)
- Doložení SVN dle čl. II písm. d) Zásad včetně dokladů o zaplacení (faktury, výpisy z účtu)

Vysvětlivky:

SVN* – skutečně vynaložené náklady



VÝPIS Z KATASTRU NEMOVITOSTÍ
prokazující stav evidovaný k datu 06.10.2023 09:55:02

Vyhotoveno dálkovým přístupem do katastru nemovitostí pro účel ověření výstupu z informačního systému veřejné správy ve smyslu § 9 zák. č. 365/2000 Sb., ve znění pozdějších předpisů.

Okres: CZ0421 Děčín

Obec: 562335 Děčín

Kat.území: 625221 Horní Oldřichov

List vlastnictví: [REDACTED]

V kat. území jsou pozemky vedeny ve dvou číselných řadách (St. = stavební parcela)

A Vlastník, jiný oprávněný	Identifikátor	Podíl
----------------------------	---------------	-------

Vlastnické právo

SJM

SJM = společné jmění manželů

B Nemovitosti

Pozemky

Parcela	Výměra[m2]	Druh pozemku	Způsob využití	Způsob ochrany
St. [REDACTED]	142	zastavěná plocha a nádvoří		rozsáhlé chráněné území
Součástí je stavba: Děčín XXI-Horní Oldřichov, č.p. [REDACTED], jiná st. Stavba stojí na pozemku p.č.: St. [REDACTED]				
St. [REDACTED]	47	zastavěná plocha a nádvoří		rozsáhlé chráněné území
Součástí je stavba: Děčín XXI-Horní Oldřichov, č.e. [REDACTED], garáž Stavba stojí na pozemku p.č.: St. [REDACTED]				
[REDACTED]	497	trvalý travní porost		rozsáhlé chráněné území, zemědělský půdní fond
[REDACTED]	476	trvalý travní porost		rozsáhlé chráněné území, zemědělský půdní fond

B1 Věcná práva sloužící ve prospěch nemovitostí v části B - Bez zápisu

C Věcná práva zatěžující nemovitosti v části B včetně souvisejících údajů

Typ vztahu

o Věcné břemeno zřízení a provozování vedení

zařízení distribuční soustavy v rozsahu geometrického plánu č. 873-14/2019

Oprávnění pro

ČEZ Distribuce, a. s., Teplická 874/8, Děčín IV-

Podmokly, 40502 Děčín, RČ/IČO: 24729035

Povinnost k

Parcela: [REDACTED]

Listina Smlouva o zřízení věcného břemene - úplatná č. IE-12-4004989/VB 17 ze dne 06.04.2021. Právní účinky zápisu k okamžiku 13.04.2021 07:59:27. Zápis proveden dne 04.05.2021.

V-1710/2021-502

Pořadí k 13.04.2021 07:59

D Poznámky a další obdobné údaje

Typ vztahu

o Změna výměr obnovou operátu

Povinnost k

Parcela: St. [REDACTED], Parcela: [REDACTED]

Plomby a upozornění - Bez zápisu

Nemovitosti jsou v územním obvodu, ve kterém vykonává státní správu katastru nemovitostí ČR
Katastrální úřad pro Ústecký kraj, Katastrální pracoviště Děčín, kód: 502.

VÝPIS Z KATASTRU NEMOVITOSTÍ
prokazující stav evidovaný k datu 06.10.2023 09:55:02

Okres: CZ0421 Děčín

Obec: 562335 Děčín

at.území: 625221 Horní Oldřichov

List vlastnictví: [REDACTED]

V kat. území jsou pozemky vedeny ve dvou číselných řadách (St. = stavební parcela)

E Nabývací tituly a jiné podklady zápisu

Listina

o Dohoda o zřízení práva osobního užívání RII 433/1973 ze dne 5.9.1973, reg. dne 13.9.1973.

POLVZ:80/1973

Z-3000080/1973-502

Pro: [REDACTED]

o Kolaudační rozhodnutí 135/1986 MěNV v Děčíně ze dne 24.1.1986 s přidělením čp.

POLVZ:100/1986

Z-3000100/1986-502

Pro: [REDACTED]

o Smlouva (dohoda) VI 1966/1993 kupní ze dne 12.11.1993, právní účinky vkladu ke dni 16.11.1993.

POLVZ:14/1994

Z-3000014/1994-502

Pro: [REDACTED]

o Kolaudační rozhodnutí 2965/1998 MěÚ-StÚ v Děčíně ze dne 28.8.1998.

POLVZ:420/1998

Z-3000420/1998-502

Pro: [REDACTED]

F Vztah bonitovaných půdně ekologických jednotek (BPEJ) k parcelám

Parcela	BPEJ	Výměra [m ²]
[REDACTED]	26701	497
[REDACTED]	26701	476

Pokud je výměra bonitních dílů parcel menší než výměra parcely, zbytek parcely není bonitován

Nemovitosti jsou v územním obvodu, ve kterém vykonává státní správu katastru nemovitostí ČR:
Katastrální úřad pro Ústecký kraj, Katastrální pracoviště Děčín, kód: 502.

Vyhotovil:

Vyhotoveno: 06.10.2023 10:16:23

Český úřad zeměměřický a katastrální - SCD

Poučení: Údaje katastru lze užit pouze k účelům uvedeným v § 1 odst. 2 katastrálního zákona. Osobní údaje získané z katastru lze zpracovávat pouze při splnění podmínek obecného nařízení o ochraně osobních údajů. Podrobnosti viz <https://www.cuzk.cz/>.

Katastr nemovitostí

Ověřuji pod pořadovým číslem **MDC/107420/2023**, že tato listina, která vznikla převedením výstupu z informačního systému veřejné správy z elektronické podoby do podoby listinné, skládající se z **2** listů, se doslovně shoduje s obsahem výstupu z informačního systému veřejné správy v elektronické podobě.

Ověřující osoba: **CHALUPOVÁ ŽANETA**

Děčíně dne **06.10. 2023**

Podpis





MAGISTRÁT MĚSTA DĚČÍN

Odbor stavební úřad

Mírové nám. 1175/5, 405 38 Děčín IV

Datová schránka: x9hbpfn

Číslo jednací: MDC/108078/2022
Spisová zn.: MDC/105584/2022
Počet listů: 2
Počet příloh: 0

Vyřizuje: Eva Dudková
Telefon: 412 591 252
Fax:
E-mail: stavebni@mmdecin.cz

Děčín 11.10.2022

ÚZEMNÍ SOUHLAS

Stavební úřad Magistrátu města Děčín, jako stavební úřad příslušný podle § 13 zákona č. 183/2006 Sb., o územním plánování a stavebním řádu, ve znění pozdějších předpisů (dále jen "stavební zákon"), posoudil podle § 96 odst. 1 a 2 stavebního zákona oznámení o záměru umístění stavby, které dne 05.10.2022 podali

[redacted] které zastupuje Petr Tomsa, IČO 43190880, Dolní Habartice č.p. 275, 405 02 Děčín 2

(dále jen "žadatel"), a na základě tohoto posouzení vydává podle § 96 odst. 4 stavebního zákona

s o u h l a s s u m í s t ě n í m s t a v b y

Kanalizační přípojka pro RD č.p. [redacted] ul. Oldřichovská

(dále jen "stavba") na pozemcích parc. č. [redacted] v katastrálním území Horní Oldřichov, jak je zakresleno v situaci. Ověřená situace tvoří nedílnou součást tohoto územního souhlasu.

Popis stavby:

Nová kanalizační přípojka PVC DN/OD 160 bude napojena přes revizní šachtu na stávající stoku splaškové kanalizace vedené v pozemku parc. č. [redacted] v katastrálním území Horní Oldřichov. Od místa napojení bude přípojka pokračovat přes pozemek místní komunikace (parc. č. [redacted] a dále na pozemek parc. č. [redacted] ke stavbě rodinného domu.

Podmínky pro provedení záměru či zpracování projektové dokumentace:

- stavebník je povinen zajistit si informace o existenci podzemních staveb technické infrastruktury a zajistit jejich ochranu, před započítím zemních prací je povinen tyto sítě nechat vytýčit,
- zahájení prací je stavebník povinen v dostatečném předstihu informovat osoby přímo pracemi dotčené,

E-mail: posta@mmdecin.cz

Internet: www.mmdecin.cz

- stavebník je povinen neprodleně ohlásit stavebnímu úřadu závady na stavbě ohrožující životy a zdraví osob nebo bezpečnost stavby.

Záměr splňuje všechny podmínky podle § 96 odst. 1 stavebního zákona:

- je v zastavěném území nebo v zastavitelné ploše,
- poměry v území se podstatně nemění,
- záměr nevyžaduje nové nároky na veřejnou dopravní a technickou infrastrukturu,
- záměr nepodléhá posouzení ve zjišťovacím řízení podle zákona o posouzení vlivů na životní prostředí,
- pro záměr nebylo vydáno stanovisko k posouzení vlivů provedení záměru na životní prostředí podle zákona o posouzení vlivů na životní prostředí.

Závazným podkladem pro vydání územního souhlasu je na území města Děčín a v konkrétní lokalitě Územní plán města Děčín, který určuje předpokládaný rozvoj v území a který je výsledkem dohody dotčených orgánů (hájící své zájmy na úseku svých speciálních předpisů), ostatních subjektů a vlastníků nemovitostí v řešeném území. Pozemky se dle platné územně plánovací dokumentace města Děčín nacházejí v zastavěném území v zóně BV – smíšená zóna s RD venkovského typu. S výše uvedeným záměrem z hlediska územního plánování lze souhlasit.

Splněna je podmínka podle § 96 odst. 2 stavebního zákona, územní souhlas postačí v případech:

- stavební záměr uvedený v § 103 stavebního zákona.

Stavba **nevyžaduje** v souladu s § 103 odst. 1 písm. e) bod 10 stavební povolení ani ohlášení stavebnímu úřadu.

Poučení:

Územní souhlas platí 2 roky ode dne jeho vydání. Dobu platnosti územního souhlasu nelze prodloužit.

Územní souhlas nabývá právních účinků dnem doručení žadateli.

Proti územnímu souhlasu se nelze odvolat.

Územní souhlas lze přezkoumat v přezkumném řízení, které lze zahájit do 1 roku ode dne, kdy územní souhlas nabyl právních účinků.

MAGISTRÁT MĚSTA DĚČÍN
ODBOR STAVEBNÍ ÚŘAD

Ivana [redacted]ová
pověřena zastupováním vedoucího odboru stavební úřad

Přílohy

1 x ověřená dokumentace (obdrží žadatel)

Doručí se

Petr Tomsa, Dolní Habartice č.p. 275, 405 02 Děčín 2

Statutární město Děčín, IDDS: x9hbpfn

sídlo: Mírové nám. č.p. 1175/5, Děčín IV-Podmokly, 405 02 Děčín 2

Severočeské vodovody a kanalizace, a.s., IDDS: f7rf9ns

sídlo: Přítkovská č.p. 1689/14, Trnovany, 415 01 Teplice 1

CETIN a.s., IDDS: qa7425t

sídlo: Českomoravská č.p. 2510/19, 190 00 Praha 9-Libeň

ČEZ Distribuce, a. s., IDDS: v95uqfy

sídlo: Teplická č.p. 874/8, Děčín IV-Podmokly, 405 02 Děčín 2

GasNet Služby, s.r.o., IDDS: jnnyjs6

sídlo: Plynárenská č.p. 499/1, Zábřovice, 602 00 Brno 2

Dotčené orgány

Magistrát města Děčín, Odbor životního prostředí, Ožp, Mírové nám. č.p. 1175/5, Děčín IV-Podmokly, 405 02 Děčín 2

Magistrát města Děčín, OSČaŽÚ, odd. silničního správního a dopravního úřadu, Osc, Mírové nám. č.p. 1175/5, Děčín IV-Podmokly, 405 38 Děčín 2


Agentura ochrany přírody a krajiny České republiky, regionální pracoviště Správa CHKO České středohoří, IDDS: 6npdyiv

sídlo: Michalská č.p. 260/14, Litoměřice-Město, 412 01 Litoměřice 1

Poplatek

Správní poplatek podle zákona č. 634/2004 Sb., o správních poplatcích, ve znění pozdějších předpisů, podle položky 17 ve výši 500 Kč byl zaplacen.

DETAIL

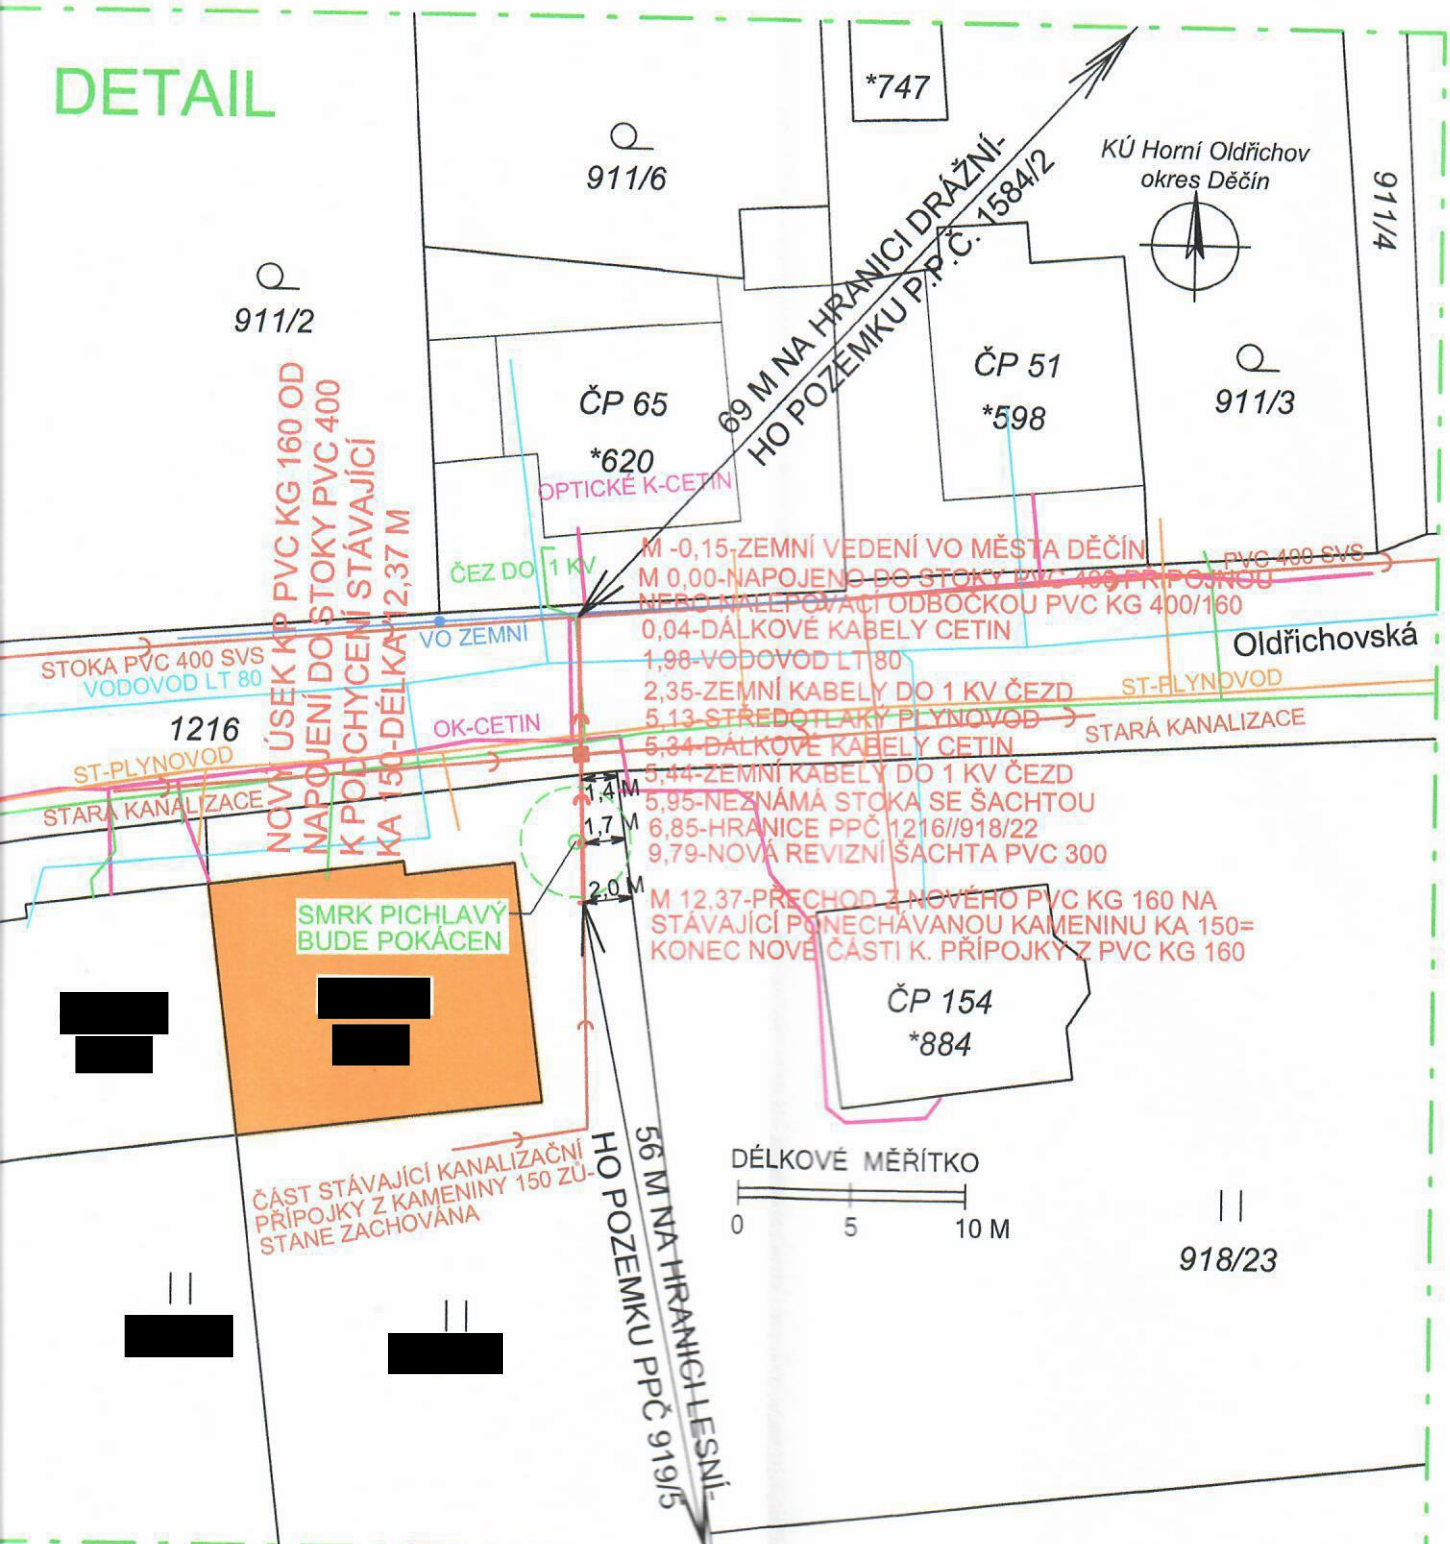

POZNÁMKA:

PŘED ZAPOČETÍM ZEMNÍCH PRACÍ BUDOU AKTUALIZOVÁNA VYJÁDRĚNÍ
SPRÁVCŮ SÍŤÍ. JEJICH ZAŘÍZENÍ BUDOU VYTYČENA A V PRŮBĚHU STAVBY
BUDE POSTUPOVÁNO PODLE PODMÍNEK JEDNOTLIVÝCH SPRÁVCŮ ZAŘÍZENÍ



STAVBA: KANALIZAČNÍ PŘÍPOJKA PRO RD ČP 114, OLDŘICHOVSKÁ ULICE, DĚČÍN
STAVEBNÍK: [REDACTED]
SITUACE STAVBY MĚŘITKO 1 : 1136

VÝKRES Č. 1



Jakub Masojídek

Košická 304

405 05 Děčín IX

tel. : +420 604 352 573

E-mail : gema@volny.cz , web : www.jmgema.cz

Technická zpráva

Název zakázky : Zaměření kanalizační přípojky na pozemcích p.č. [redacted]
a [redacted] k.ú. Horní Oldřichov

Číslo zakázky : 54/2023

Zadavatel : [redacted]

Dodavatel : GEMA - Jakub Masojídek

Kraj : Ústecký

Souřadnicový systém : JTSK

Okres : Děčín

Výškový systém :

Obec : Děčín

Měřítko : 1:250

Katastr.území : Horní Oldřichov

Třída přesnosti : 3

1. Geodetický základ polohopisný :

Pro polohové a výškové připojení na JTSK, BPV byl použit GNSS přijmač STONEX S990A (korekce TopNET, CZEPOS) a body PBP.

2. Polní měřické práce :

Polohové a výškové zaměření bylo provedeno metodou GNSS pomocí přístroje STONEX S990A.

3. Konstrukční práce :

Naměřené hodnoty byly počítačově zpracovány a k vykreslení výsledné situace byl použit program GEUS 27.

4. Kanalizační přípojka:

délka trasy kanal. přípojky je 26,40 m.

5. Zadavatel obdrží :

Technickou zprávu

3 ks

Tisky

3 ks

Ostatní součásti operátu jsou uloženy v dokumentaci dodavatele.

Vyhotovil : Jakub Masojídek

Datum : 22.6.2023



Jakub Masojídek
Košická 304
405 05 Děčín IX
tel. : +420 604 352 573
E-mail : gema@volny.cz
www.jmgema.cz
35774

9
911/2

1216

620

598

3

2140

884

500

1

2

II
918/23

II

II

II
918/29

823

II
918/28

II
918/27

952



Petr TOMSA, Dolní Habartice 275, Děčín, 405 02
 IČO 431 90 880, DIČ CZ 6702110536
 tel. 737 724 560, e-mail - tomsa.petr@volny.cz

realizace staveb, investorskoinženýrská činnost, projektování
 zprostředkovatelská činnost,
 autorizovaný stavební dozor

faktura - daňový doklad

odběratel:	[REDACTED]	číslo faktury = variabilní symbol:	FV 652022
adresa:		objednávka / ze dne	ústní
město, PSČ:		datum vystavení:	18.7.2022
telefon, fax:		datum uskuteč.zdaň.plnění:	18.7.2022
IČ, DIČ:		datum splatnosti:	25.7.2022

popis činnosti nebo dodávky	částka	sazba DPH	částka DPH
fakturuji Vám za vypracování projektové dokumentace kanalizační přípojky pro Váš dům [REDACTED] ul.Oldřichovská, Děčín částku:	Kč 7000,00	21%	1470,00
	cena bez DPH	sazba DPH	částka DPH
celkem	7000,00	21%	1470,00
cena celkem včetně DPH			8470,00
cena celkem včetně DPH se zaokrouhlením			8470,00
	Petr TOMSA REALIZACE STAVEB A PROJEKTOVÁNÍ INVESTORSKOINŽENÝRSKÁ ČINNOST ZPROSTŘEDKOVATELSKÁ ČINNOST Dolní Habartice 275, 405 02 DĚČÍN 2 Telefon: 737 724 560 IČO: 43190880, DIČ: CZ6702110536		
Živnostenský list vydán fyzické osobě dne 24.8.1999 pod č.j.1143/99/10Ž/h Okresním živnostenským úřadem Okresního úřadu v Děčíně.			
platba:	převodem	Odběratel nabývá vlastnické právo k dodávce okamžikem uhrazení faktury. (Do úplného uhrazení faktury zůstává použitý materiál majetkem dodavatele.) Dodavatel je oprávněn účtovat, v případě opožděné platby, penále ve výši 0,5% z celkové částky, za každý den prodlení.	
bank.spojení:	ČSOB a.s.		
č.úctu:	219119014		
směrový kód:	/0300		

POTVRZENÍ O PROVEDENÍ TRANSAKCE



Z účtu	
Název účtu	
Na účet	
Název protistrany	Petr Tomsa
Částka	-8 470,00 CZK
Datum zaúčtování	19.07.2022
Variabilní symbol	652022
Zpráva plátci a příjemci	PD Horní Oldřichov

Dokument je opatřen elektronickou pečeti
Československé obchodní banky, a.s.
Datum a čas: 2.10.2023 14:12:46 +02:00

Potvrzení bylo vystaveno dne 2.10.2023 14:12 a byla k němu připojena zaručená elektronická pečeť ČSOB.

Dodavatel
Kanál - Technik s.r.o.
 Dělnická 2040/110
 405 02 Děčín VI-Letná

Provozovna

IČ: 06362044
 DIČ: CZ06362044
 Mobil: 602 455 015

Variabilní symbol: 2208034
 Konstantní symbol: 0308
 Objednávka č.: ze dne:

Odběratel:	IČ:	Masojidek
	DIČ:	
[REDACTED]		

Číslo účtu: 2802122594 2010

Datum vystavení: 04.08.2022
 Datum splatnosti: 18.08.2022
 Datum uskutečnění plnění: 04.08.2022
 Forma úhrady: Příkazem

Konečný příjemce:

Označení dodávky	Množství	J.cena	Sleva	Cena %DPH	DPH	Kč Celkem
Akce: [REDACTED] - kamerová kontrola kanalizace RD.						
kontrola kamerou	1	800,00		800,00 15%	120,00	920,00
doprava	12 km	48,00		576,00 15%	86,40	662,40
montážní práce technik + závozník 2x 1 hod	2 hod	450,00		900,00 15%	135,00	1 035,00
Součet položek				2 276,00	341,40	2 617,40
CELKEM K ÚHRADĚ						2 617,40

Vystavil: Mariáková Ludmila

Krajský soud v Ústí nad Labem, oddíl C, vložka 40152

Dovolujeme si Vás upozornit, že v případě nedodržení data splatnosti uvedeného na faktuře Vám budeme účtovat úrok z prodlení v dohodnuté, resp. zákonné výši a smluvní pokutu (byla-li sjednána).

Rekapitulace DPH v Kč:	Základ v Kč	Sazba	DPH v Kč	Celkem s DPH v Kč
	0,00	0%		
	0,00	10%	0,00	0,00
	2 276,00	15%	341,40	2 617,40
	0,00	21%	0,00	0,00

Převzal:
 Ekonomický a informační systém POHODA

Razítko:

KANÁL - [REDACTED] K s.r.o. ©
 Dělnická 2040/110, 405 02, Děčín 2
 Tel.: 602 455 015
 IČ: 06362044

PLACENO 19.10.2022

F

PŘEDÁVACÍ PROTOKOL

KANÁL - TECHNIK s.r.o.

Dělnická 2040/110
405 02 Děčín VI-Letná
Tel.: 603 278 948
E-mail: kanal.technik@email.cz
IČO: 06362044 DIČ: CZ06362044

Odvoz a likvidace odpadu ze septiků,
žump, tukových lapolů, jímek a
domácích ČOV. Čištění kanalizací,
instalátorské práce, poradenství.

Provedené Práce:

- Čištění venkovní kanalizace
- Čištění vnitřní kanalizace
- Čištění dešťové kanalizace (vodoteče)
- Mytí vozovky
- Dodávka vody
- Kamerová kontrola *splachová kanalizace u domu*
- Jiné:

Doprava vozidlem: SPZ JVI 6024

Použitý materiál: kamera km 12 pásice 2x1hod

Zákazník – Jméno: _____
 Adresa: _____
 Telefon: _____
 E-mail: _____

veronika

Odpovědný pracovník: _____
Datum: 22.6.22 Čas: od _____ do _____

KANÁL - TECHNIK s.r.o.

Dělnická 2040/110, 405 02, Děčín 2
603 278 948
IČO: 06362044

Zákazníkovi uvedené práce/služby. Vzájemná informovanost o bezpečnostních rizicích na zakázce byla provedena kvalifikovanými pracovníky, proškolenými o BOZP a PO, bezpečnostních rizicích zakázky a o environmentálních dopadech prováděných prací. Smluvní strany toto níže uvedenými podpisy stvrzují. Zákazník potvrzuje, že výše provedené práce přeprovozoval, že je v uvedeném rozsahu přebírá a souhlasí s fakturací provedených prací.

Podpis zákazníka: _____

POTVRZENÍ O PROVEDENÍ TRANSAKCE



Z účtu	
Název účtu	[REDACTED]
Na účet	[REDACTED]
Částka	-2 617,40 CZK
Datum zaúčtování	19.10.2022
Variabilní symbol	2208034
Konstantní symbol	0308



Dokument je opatřen elektronickou pečeti
Československé obchodní banky, a.s.
Datum a čas: 2.10.2023 14:08:58 +02:00

Potvrzení bylo vystaveno dne 2.10.2023 14:08 a byla k němu připojena zaručená elektronická pečeť ČSOB.



**Severočeská
servisní**

Severočeská servisní a.s.

Přítkovská 1689/14, Trnovany, 415 01 Teplice

IČ: 05175917 • DIČ: CZ05175917

č. účtu 115-6676840277/0100

IBAN: CZ7401000001156676840277

Společnost je zapsána v obchodním rejstříku

oddíl B, vložka 2659, u Kraj. soudu v Ústí nad Labem

Komerční banka, a.s., Praha

SWIFT: KOMBCZPPXXX

Zasílací adresa dodavatele: Severočeská servisní a.s. Přítkovská 1689 415 01 Teplice - Trnovany (IČO) 05175917 (DIČ) CZ05175917 Peněžní ústav: Komerční banka Číslo účtu 115-6676840277 / 0100		Faktura - daňový doklad - EČ Konst.symbol / Var.symbol HS - objednávka číslo Kód dokladu		220231069	
				308	220231069
				194/23/MÍ	
				22_FV-SLUZ	
		Odběratel: 			
Kontaktní osoba: Štorek		(IČO) 0023001196		(DIČ)	
Konečný příjemce:		Den splatnosti		01.07.2023	
		Forma úhrady		příkaz k úhradě	
		Datum vystavení		14.06.2023	
		Datum uskuteč. zdan. plnění		12.06.2023	
Označení dodávky	Jedn. množství Množství	Označení ceny Cena za jedn.	Částka CZK	Sazba DPH	
Fakturujeme Vám za práci měřicího vozu - vytyčení sítí dle přiloženého zakázkového listu č. 194/23/MÍ, který je nedílnou součástí daňového dokladu. Místo plnění: Děčín, 					
E.1107	Vytyčení,vyhledání poruchy - voda	0,500 hod.	2 560,00	1 280,00	21 %
Rekapitulace v Kc					
Plnění	Základ daně	Základ ceny obvyklé	Daň	Celkem:	Sazba
Plnění z faktury	1 280,00	1 280,00	268,80	1 548,80	21 %
Celkem v Kc:	1 280,00	1 280,00	268,80	1 548,80	
				Základ daně	1 280,00 Kc
				Daň	268,80 Kc
				Hal.vyrovnání	0,20 Kc
				Celkem k úhradě:	1 549,00 Kc
Vystavil: Čížková Jitka - jitka.cizkova@scvk.cz Telefon, fax: 417 808 247		Severočeská servisní Přítkovská 1689/14, Trnovany 415 01 Teplice IČO: 051 75 917 DIČ: CZ 051 			
Přílohy Strana 1		Razítko a podpis			



Objednávka prací a protokol o vytýčení podzemních sítí a zařízení provozovaných SČVK

ID úkolu ZIS: 1D61450939		č.PP Korund: _____	
Objednatel:		Zhotovitel:	
Název akce: OPRAVA KANALIZAČNÍ PŘÍP.		Severočeská servisní a.s.	
Žadatel o vytýčení: _____		Přítkovská 1689/14, 415 01 Teplice - Trnovany	
Fakturační adresa: _____		Tel.: +420 840 111 111	
Telefon: _____		www.scservisni.cz	
ICO/datum narození: _____		IČ: 05175917	
Místo provedení práce: _____		DIČ: CZ 05175917	
		Společnost je zapsána v obchodním rejstříku oddíl B, vložka 2659, u Krajského soudu v Ústí nad Labem	
		číslo účtu: 115-6676840277/0100	
<input checked="" type="checkbox"/> Číslo stanoviska ÚTPČ OZ SČVK - ID odchozí pošta: SCVKZAD171981			
<input type="checkbox"/> Havarijní vytýčení sítí SČVK od jiných správců sítí bez vyjádření ÚTPČ OZ SČVK			
Měření:	zahájeno (den/hod.)	12.6.2023	9,00 HOD
	ukončeno (den/hod.)	12.6.2023	9,30 HOD
	celkem hodin		0,5 HOD
Vytýčení: <input checked="" type="checkbox"/> vodovodní síť <input type="checkbox"/> kanalizační síť <input type="checkbox"/> jiné: _____			
Způsob vyznačení v terénu: <input checked="" type="checkbox"/> barva <input type="checkbox"/> kolíky <input type="checkbox"/> jiné: _____			
Měření provedl (jméno a podpis):		Pavel Pizák 2763	
Komentář k výsledku měření:		<i>provoz vodovodů Děčín</i>	
1) Zařízení bylo vytýčeno standardní měřicí technikou			
2) Zařízení bylo vytýčeno na základě znalostí zaměstnance provozu - jméno: _____			
3) K vytýčení bylo nutné provést kopané sondy - sondu provedl (jméno): _____			
4) GPS souřadnice byly zaměřeny a budou přílohou k faktuře <input type="checkbox"/> ANO <input checked="" type="checkbox"/> NE			
5) Komentář: _____			
Upozornění:			
Žadatel, který přebírá tento protokol, stvrzuje svým podpisem, že bere na vědomí podmínky pro střet se zařízeními ve správě Severočeských vodovodů a kanalizací, a.s. uvedené ve stanovisku ÚTPČ OZ SČVK. Tento protokol nenahrazuje vyjádření k projektové dokumentaci a souhlas k dalším stupňům řízení.			
Smluvní cena bez DPH		Jednotková cena	Celkem
Vytýčení: - 1280,-		0,5 HOD Kč/hod	- 1549,- s DPH Kč
Doprava: 1,-		_____ Kč/km	_____ Kč
Cena předmětu objednávky bude hrazena na základě faktury na účet zhotovitele. Splatnost faktury se sjednává na 14 dnů ode dne odeslání.			
Odběratel byl seznámen s ceníkem zhotovitele. Platný ceník je pro účely objednatele dostupný na webových stránkách a zákaznických centrech zhotovitele.			
Datum: 12.6.23	Předal (jméno): _____	Převzal a souhlasí s cenou (jméno): _____	
	Podpis: _____	Podpis: _____	
Cena za vytýčení bude uhrazena na základě daňového dokladu doručeného na adresu v záhlaví.			
Poznámky:			

**Dodavatel****Lukáš Sedlák**Souběžná 67/6
405 02 Děčín
Česká republika
IČ: 75462621
DIČ: CZ7906082393


Email: sedlak.info@email.cz

Telefon: 775172076

Web: WWW.ZEMNI-PRACE-DECIN.CZ

Způsob úhrady: Hotově
Bankovní účet: 278901452/0300
IBAN: CZ55 0300 0000 0002 7890 1452
SWIFT: CEKOCZPP
Variabilní symbol: 20230017
Konstantní symbol: 0308

Datum vystavení: 02.07.2023
DUZP: 02.07.2023
Datum splatnosti: 02.07.2023

 Odběratel

Fakturuje Vám za dodané zboží či služby:

OZNAČENÍ DODÁVKY	POČET M.J.	CENA ZA M.J.	DPH %	BEZ DPH	DPH	CELKEM
Kanalizační přípojka	1,00	40 000,00	21	40 000,00	8 400,00	48 400,00

Zboží zůstává až do úplného uhrazení majetkem dodavatele. Při zpožděné úhradě Vám budeme účtovat penále ve výši 0,05 % za každý započatý den prodlení.



QR Platba+F

	ZÁKLAD	VÝŠE DPH	CELKEM
21 %	40 000,00	8 400,00	48 400,00
CELKEM	40 000,00	8 400,00	48 400,00

Pozn.: Částky jsou včetně hodnot zaokrouhlení

Celkem k úhradě:**48 400,00 Kč****Lukáš SEDLÁK**
zemní práce
Souběžná 67/6
Děčín XIX, 405 02
IČ: 754 62 621

Lukáš Sedlák
Souběžná 67/6
405 02 Děčín
IČ:75462621
DIČ:CZ7906082393

PŘÍJMOVÝ

pokladní doklad č. PP012

ze dne 2.7.2023

Přijato:
od

Účel	Text	platba faktury č.20230017	Částka
Zřízení kanalizační přípojky rodinného domu			40.000,-
Sazba DPH 21%			8.400,-
Celkem			48.400,-
Podpis		Razítko:	Lukáš SEDLÁK zemní práce Souběžná 67/6 Děčín XIX, 405 02 IČ: 754 62 621 Tel: 775 472 076



(označení správce daně)

Čj.: MDC/112896/2022

Vyřizuje: Svobodová Kristýna, Ing. Č. dveří: 316

Telefon: 412 591 463 linka:

PLATEBNÍ VÝMĚR č. 65 na správní poplatek

Poplatník:

Jméno a příjmení – název

Bydliště - sídlo

Daňové identifikační číslo (příp. RČ/IČ)

Předmět žádosti

Kácení dřeviny na p. p. č. [redacted] v k. ú. Horní Oldřichov, obec Děčín

Datum podání žádosti (čj., zn. apod.)

102562/2022

Žádost doručena dne

26.9.2022

Podle § 5 odst. 3 zákona č. 634/2004 Sb., o správních poplatcích, ve znění pozdějších předpisů (dále jen "zákon o správních poplatcích"), vyměřuje se Vám správní poplatek **500,00** Kč

(slovy [redacted] korun českých),
podle položky **20** sazebníku zákona o správních poplatcích, který zaplatíte do 15 dnů ode dne, který následuje po doručení tohoto platebního výměru.

Tuto částku zaplatíte podle § 163 zákona č. 280/2009 Sb., daňový řád, ve znění pozdějších předpisů, (dále jen „daňový řád“) buď bezhotovostním převodem z účtu vedeného u poskytovatele platebních služeb na příslušný účet

u **České spořitelny, a.s.**, v Děčíně, číslo účtu **19 - 921402389** směrový kód **0800**

konstantní symbol **379** variabilní symbol **9110002317**

nebo v hotovosti.

Nebude-li správní poplatek ve stanovené lhůtě zaplacen, postupuje správní úřad podle § 175 daňového řádu při vymáhání poplatkového nedoplatku.

Poučení:

Proti tomuto rozhodnutí je přípustné v souladu s ustanovením § 109 daňového řádu podat odvolání ve lhůtě 30 dnů ode dne jeho doručení, a to i před doručením tohoto rozhodnutí. Odvolání je nepřípustné, směřuje-li jenom proti odůvodnění rozhodnutí. Odvolání se podává písemně, ústně do protokolu nebo datovou zprávou podepsanou způsobem, se kterým jiný právní předpis spojuje účinky vlastnoručního podpisu, a to u správce daně, jehož rozhodnutí je odvoláním napadeno. Odvolání nemá odkladný účinek.

Ing. Zdeněk H
vedoucí odboru





REVIZE KANALIZAČNÍ PŘÍPOJKY

Číslo odběr. místa:		Ev. číslo vodoměru:	
Jméno majitele:		Odečet vodoměru:	2045 m ³
Adresa OM:			

1 Druh napojené nemovitosti	<input checked="" type="checkbox"/> RD	<input type="checkbox"/> bytový dům	<input type="checkbox"/> hotel	<input type="checkbox"/> restaurace	<input type="checkbox"/> výrobní prům. podnik	
	<input type="checkbox"/> školní, sportovní zařízení	<input type="checkbox"/> služby	<input type="checkbox"/> veřejná instituce	<input type="checkbox"/> ostatní		
2 Druh kanalizace	<input type="checkbox"/> jednotná	<input checked="" type="checkbox"/> oddílná (splašková)	<input type="checkbox"/> oddílná (dešťová)	<input type="checkbox"/> tlaková	<input type="checkbox"/> podtlaková	
3 Druh kanalizační přípojky	<input type="checkbox"/> jednotná	<input checked="" type="checkbox"/> splašková	<input type="checkbox"/> dešťová	<input type="checkbox"/> průmyslová	<input type="checkbox"/> ostatní	
4 Způsob odvádění odpadních vod	<input checked="" type="checkbox"/> gravitační	<input type="checkbox"/> tlakový	<input type="checkbox"/> podtlakový	<input type="checkbox"/> pneumatický	<input type="checkbox"/> ostatní	
5 Součástí kanalizační přípojky je:	<input type="checkbox"/> domovní ČOV	<input type="checkbox"/> septik	<input type="checkbox"/> ostatní předčištění	<input checked="" type="checkbox"/> není předčištění		
6 Materiál přípojky	<input type="checkbox"/> KAM	<input checked="" type="checkbox"/> PVC	<input type="checkbox"/> PP	<input type="checkbox"/> PE	<input type="checkbox"/> beton	<input type="checkbox"/> jiné:
7 Profil kanalizační přípojky	DN:	150	mm			
8 Délka kanalizační přípojky	L:	21	m			
9 Revizní šachta na kanalizační přípojce	<input checked="" type="checkbox"/> ano	počet 2	ks	<input type="checkbox"/> ne	<input type="checkbox"/> ne	
	čistící kus	<input type="checkbox"/> ano				
10 Umístění revizní šachty na kanalizační přípojce	<input checked="" type="checkbox"/> na soukromém pozemku	<input type="checkbox"/> na veřejně přístupném pozemku				
11 Způsob napojení / připojení	<input type="checkbox"/> do šachty	<input type="checkbox"/> útesem	<input checked="" type="checkbox"/> odbočnou	<input type="checkbox"/> tvarovkou	<input type="checkbox"/> vložkou	<input type="checkbox"/> sedlovým kusem
	<input type="checkbox"/> navařením	<input type="checkbox"/> ostatní způsob.....				
12 Napojení provedl	<input type="checkbox"/> SČVK	<input checked="" type="checkbox"/> dodavatelsky				
13 Kontrola napojení kanalizační přípojky před záhozem	<input type="checkbox"/> nebylo provedeno	<input checked="" type="checkbox"/> bylo provedeno				
14 Odvedení dešťových vod	<input type="checkbox"/> do přípojky	<input checked="" type="checkbox"/> na terén	<input type="checkbox"/> potok	<input type="checkbox"/> zasakovací objekt	<input type="checkbox"/> jiné:	
15 Technický stav přípojky	<input checked="" type="checkbox"/> vyhovující	<input type="checkbox"/> nevhovující				
Zdůvodnění nevhovujícího stavu:						
16 Kanalizační přípojka je řešena v souladu s projektovou dokumentací	<input checked="" type="checkbox"/> ano	<input type="checkbox"/> ne				
Zdůvodnění nesouladu:						
17 Doklad o zkoušce vodotěsnosti u tlakových a podtlakových přípojek	<input type="checkbox"/> ano	<input checked="" type="checkbox"/> ne				
18 CELKOVÉ HODNOCENÍ KANALIZAČNÍ PŘÍPOJKY	<input checked="" type="checkbox"/> nová	<input type="checkbox"/> po rekonstrukci	<input type="checkbox"/> stávající			
Kanalizační přípojka:				<input checked="" type="checkbox"/> VYHOVUJE	<input type="checkbox"/> NEVYHOVUJE	
19 Poznámka:						
Osvědčení provozovatele o připojení pozemku nebo stavby na kanalizaci, a tím i zahájení účinnosti Smlouvy o dodávce vody a odvádění odpadních vod v části "Odvádění odpadních vod".						
<input checked="" type="checkbox"/> ano						
<input type="checkbox"/> ne, v případě nevhovujícího stavu kanalizační přípojky dle celkového hodnocení.						
Datum: 26.6.2023		Jiří Boháček		Datum: 26.6.2023		
Pověřený pracovník provozu kanalizací:		237		Revizi převzal:		
Podpis:		mistr provozu kanalizací		Podpis:		

**STATUTÁRNÍ MĚSTO DĚČÍN**

MAGISTRÁT MĚSTA DĚČÍN

Odbor místního hospodářství

Mírové nám. 1175/5, 405 38 Děčín

Datová schránka: x9hbpfn a nj6wxpq

Váš dopis zn.:	MDC/107405/2023	
Ze dne:		
Číslo jednací:	MDC/107687/2023	
Spisová zn.:	MDC/619/2023	590
Počet listů:	1	Odbor ekonomický
Počet příloh:	0	Blanka Schmidová
		353 oddělení správy daní a poplatků
Vyřizuje:	Jiřina Hammerlová	0
Telefon:	412593151	33
E-mail:	jiřina.hammerlova@mmdecin.cz	
Děčín:	19.10.2023	

Vyjádření účelová dotace - [REDACTED]
Stanovisko k poskytnutí účelové dotace – infrastruktura

K Vaší žádosti, týkající se poskytnutí účelové dotace na výstavbu infrastruktury žadatel:

[REDACTED]

sdělujeme, že pozemek p.č. 1216 k.ú. Horní Oldřichov, uvedený v žádosti, je ve vlastnictví statutárního města Děčín.

Rovněž uvádíme, že dotaci lze poskytnout v rozsahu dle "Zásad postupu statutárního města Děčín při poskytování účelové dotace v rámci podpory výstavby rodinných domů na území statutárního města Děčín".

S pozdravem

Bc. František Kučera
vedoucí odboru místního hospodářství

z pověření: Ing. Ilona Šeneklová

otisk úředního razítka
podepsáno elektronicky



INTERNÍ DOKUMENT – VNITŘNÍ POŠTA
Odbor komunikací a dopravy

Váš dopis zn.: MDC/107168/2023
Ze dne:
Číslo jednací: MDC/107686/2023
Spisová zn.: MDC/345/2023
Počet listů:
Počet příloh:

Příjemce:

Blanka Schmidová 353 oddělení správy
daní a poplatků

Vyřizuje: Pavla Gregorová
Telefon: 412593219
E-mail: pavla.gregorova@mmdecin.cz

Děčín: 12.10.2023

Stanovisko – dotace o poskytnutí účelové dotace

Na základě Vaší žádosti o kontrolu skutečně vynaložených nákladů z pohledu oprávněnosti částky požadované dotace pro [REDACTED] Vám sdělujeme:

Cena za přípojky stavitele odpovídá.

S pozdravem

Ing. Přemysl Mička
vedoucí odboru komunikací a dopravy

STATUTÁRNÍ MĚSTO DĚČÍN MAGISTRÁT MĚSTA DĚČÍN	753
Vytvořeno: 16.10.2023 v 12:37:39 Čj.: MDC/110652/2023	Odbor oSDP
Listů: 1 Příloh: 0 Druh: písemné	Zprac. Sch

Pracovní kopie

Návrh na přidělení účelové dotace na výstavbu TI k RD				žadatel: manž. [REDACTED]		
číslo fa/dokladu	popis vyfakturované práce	cena včetně DPH v Kč	doklad o úhradě ANO/NE	vyjádření OKD ANO/NE	vyjádření OE ANO/NE	poznámka
FV652022	vypracování projektové dokumentace	8 470,00	ANO	ANO	ANO	
2208F034	kamerová kontrola kanalizace RD	2 617,40	ANO	ANO	ANO	
220231069	vytyčení sítí	1 549,00	NE	NE	NE	chybí doklad o zaplacení
20230017	vybudování kanalizační přípojky	48 400,00	ANO	ANO	ANO	
PV č. 65	správní poplatek - kácení dřeviny	500,00	NE	NE	NE	nelze zahrnout do SVN
Náklady celkem Kč		61 536,40	územní souhlas:			11.10.2022
Uznatelné SVN celkem Kč dle čl. II písm. d) "Zásad"		59 487,40	NPM stavebního povolení:			
Výše poskytnuté dotace		50 000,00	podpis smlouvy o poskytnutí dotace dne:			

	jméno a příjmení	datum	podpis
Zpracoval OE	Mgr. Blanka Schmidová	05.10.2023	
Odsouhlasil OKD	Ing. Přemysl Mička	12.10.2023	
Schválila ved. OE	Ing. Zdeňka Čečáková		

VEŘEJNOPRÁVNÍ SMLOUVA O POSKYTNUTÍ ÚČELOVÉ DOTACE

Statutární město Děčín

se sídlem Magistrát města Děčín, Mírové náměstí 1175/5, 405 38 Děčín IV
zastoupené primátorem města Ing. Jiřím Andělem, CSc.

IČ: 00261238

č.ú.: 921402389/0800

(dále jen „poskytovatel dotace“)

a

■■■■■, nar. ■■■■■ a ■■■■■, nar. ■■■■■, oba trvale bytem

č.ú.: ■■■■■

(dále jen „příjemce dotace“)

uzavírají tuto veřejnoprávní smlouvu o poskytnutí účelové dotace

I. Předmět smlouvy

1. Předmětem smlouvy je poskytnutí účelové dotace dle Zásad postupu statutárního města Děčín při poskytování účelové dotace v rámci programu podpory výstavby inženýrských sítí pro vlastníky obytných budov, schválených usnesením Zastupitelstva města Děčín č. ZM 20 08 04 15 ze dne 26.11.2020, kterými byly novelizovány s účinností od 01.01.2021 Zásady postupu statutárního města Děčín při poskytování účelové dotace v rámci programu podpory výstavby rodinných domů na území statutárního města Děčín ze dne 21.09.2017 (dále jen „Zásady“).
2. Dle předložených podkladů, jež příjemce dotace prohlašuje za úplné a pravdivé, je příjemce dotace investorem technické infrastruktury k rodinnému domu č.p. ■■■■ na st.p.č. ■■■■ v k.ú. Horní Oldřichov:
 - přípojka kanalizace 12 mb na p.p.č. ■■■■ a 1216 v k.ú. Horní Oldřichov.

II. Poskytnutí dotace

1. V souladu se Zásadami poskytovatel dotace poskytne účelovou dotaci ve výši 50.000 Kč na vybudovanou kanalizační přípojku dle čl. I odst. 2 této smlouvy.
2. Skutečně vynaložené náklady na vybudování technické infrastruktury byly doloženy dodavatelskými fakturami znějícími výhradně na jméno stavebníka a soupisem provedených prací včetně dokladů o zaplacení v celkové výši 61.536,40 Kč. Uznatelné náklady dle čl. II odst. d) Zásad činí 59.487,40 Kč. Maximální výše účelové dotace dle čl. III odst. 2 Zásad činí 50.000 Kč.

3. Poskytovatel se zavazuje poskytnout příjemci účelovou dotaci v souladu s čl. III odst. 4 Zásad v termínu do 30 dnů ode dne podpisu Smlouvy oběma smluvními stranami.
4. Účelová dotace bude poskytovatelem dotace převedena v termínu dle odst. 3 na účet příjemce dotace uvedený v Žádosti o poskytnutí účelové dotace.

III. Zvláštní ustanovení

1. Poskytovatel dotace je oprávněn vypovědět s výpovědní dobou o délce 15 dnů tuto smlouvu v případě, že dotace byla příjemci dotace poskytnuta na základě nepravdivých údajů.
2. V případě, že poskytovatel dotace učiní výpověď smlouvy, je příjemce dotace povinen vrátit celou výši poskytnuté dotace do 15 dnů ode dne, kdy obdržel dopis obsahující projev vůle poskytovatel dotace tuto smlouvu vypovědět.
3. Příjemce dotace bere na vědomí, že na poskytnutou dotaci se vztahuje zákon č. 250/2000 Sb., o rozpočtových pravidlech územních rozpočtů, ve znění pozdějších předpisů. Nedodržení podmínek a nesplnění povinností stanovených touto smlouvou příjemcem dotace bude posuzováno jako porušení rozpočtové kázně ve smyslu § 22 zákona č. 250/2000 Sb. Příjemce dotace je v takovém případě povinen odvést neoprávněně použité nebo zadržené finanční prostředky do rozpočtu poskytovatele dotace včetně sankce stanovené tímto zákonem.
4. Smluvní strany se dohodly, s přihlédnutím k zákonu č. 110/2019 Sb., o zpracování osobních údajů, že tato smlouva bude zveřejněna na úřední desce Magistrátu města Děčín do 30 dnů ode dne uzavření smlouvy.

IV. Platnost smlouvy

1. Tato smlouva se stává platnou a právně účinnou dnem podpisu oběma smluvními stranami.
2. Poskytnutí účelové dotace a znění této smlouvy bylo schváleno usnesením zastupitelstva města č. ZM xx xx xx xx dne xx.xx.2023.

V. Závěrečná ustanovení

1. Tato smlouva je vyhotovena ve dvou stejnopisech, z nichž poskytovatel dotace i příjemce dotace obdrží jedno vyhotovení.
2. Právní vztahy plynoucí z této smlouvy se řídí výhradně právními normami českého právního řádu.

3. Smluvní strany prohlašují, že se s obsahem této smlouvy seznámily a že smlouva plně vyjadřuje jejich pravou a svobodnou vůli a na důkaz toho připojují své podpisy.

V Děčíně dne

V Děčíně dne

.....
Poskytovatel dotace

.....
Příjemce dotace