MATERIÁL DO JEDNÁNÍ ZM

Konané dne:	26. 11. 2026	ZM	26	09	99	01

Název:
Správa nemovité věci pozemku p.č. 2371, jehož součástí je stavba č.p. 1265 (Zámecká sýpka), část obce Děčín I – Děčín, ul. Nároží 6, Děčín I

Mimořádný materiál: ☐

Návrh usnesení:

Zastupitelstvo statutárního města Děčín

bere na vědomí

informaci o plnění smlouvy o výpůjčce, správě nemovitosti a stavu budovy Zámecké sýpky.

Stanovisko RM:

Cena:	
Návrh postupu:	

Důvodová zpráva:
Porovnáním obsahu smlouvy o výpůjčce č.1/10/OMH ze dne 25.5.2010, zjištěním informací z odboru zajišťujícího správu majetku města Děčín, získáním informací od vypůjčitele ČVUT a prohlídky stavu budovy č.p. 1265, jsem dospěl k názoru, že smlouva o výpůjčce nebyla ze strany vypůjčitele v dostatečné míře plněna a ze strany půjčitele nebylo plnění závazků vypůjčitele adekvátně vymáháno.

Bc. Petr Zdobinský – zastupitel Hlas Děčína
Odesláno e-mail zprávou s elektronicky ověřeným podpisem

Vyjádření: ☐

Příloha:	**2010_SOV_Smlouva_o_vypujčce_2010-2025.pdf**	**Komentář:**	Smlouva o výpůjčce 2010-2025

Příloha:	**Smlouva_o_vypujcce_2026-2035.pdf**	**Komentář:**	Smlouva o výpůjčce 2026-2035

Příloha:	**ČVUT odpověd na dotaz příjmy výdaje.pdf**	**Komentář:**	ČVUT odpověď ze dne 9.6.2026

Schvalovací cesta:

Zpracoval:	Bc. Petr Zdobinský		24.11.2026 12:25 podepsáno	
Předkladatel:	Bc. Zdobinský Petr		24.11.2026 12:26 podepsáno	

SMLOUVA O VÝPŮJČCE

č.1/10/OMH

I. Subjekty smlouvy

1. Statutární město Děčín,
se sídlem Mírové nám. 1175/5, 405 38 Děčín IV, IČ:00261238, DIČ: CZ 00261238,
č. ú. 19-921402389/0800, vedený u České spořitelny, a. s., pobočka Děčín, dále jen jako půjčitel.
Jednající Ing. Vladislav Raška, primátor.

2. Fakulta dopravní Českého vysokého učení technického v Praze
se sídlem Konviktská 20, 110 00 Praha 1, dále jen jako vypůjčitel.
Jednající prof. Dr. Ing. Miroslav Svítek, děkan.

II.
Předmět a účel výpůjčky

1. Předmětem výpůjčky je nemovitost vedená na LV čís. 10001, č. p. 1265, ul. Nároží 6, Děčín I včetně části st. parcely p. č. 2371 na níž je situovaná nemovitost v k. ú. Děčín. Půjčitel má k uvedené nemovitosti vlastnický titul.

2. Vypůjčitel se zavazuje, že předmět výpůjčky bude užívat za účelem ubytování a výuky studentů.

III.
Doba zapůjčení

1. Byla sjednána na dobu určitou do 31.12.2025.

2. Půjčitel může požadovat vrácení předmětu výpůjčky i před skončením stanovené doby zapůjčení, jestliže vypůjčitel neužívá věc řádně nebo jestliže ji užívá v rozporu s účelem, kterému slouží.

IV.
Práva a povinnosti smluvních stran

1. Vypůjčitel se zavazuje, že:

a) bude na své náklady zajišťovat údržbu a opravy předmětu výpůjčky.
b) předmět výpůjčky nepřenechá k užívání jinému subjektu.

2. Půjčitel se zavazuje, že umožní vypůjčiteli neomezený přístup a příjezd k objektu přes nezastavěnou část pozemku p. č. 2371 v k. ú. Děčín.

3. Půjčitel souhlasí, aby vypůjčitel využíval volnou ubytovací kapacitu ke komerčnímu ubytování s tím, že příjem takto získaný využije k účelu uvedenému v odst. č. 1, písm.a) tohoto článku.

[redacted]

V.
Závěrečná ustanovení

1. Smlouva o výpůjčce byla schválená usnesením rady města č. RM 10 09 37 01 ze dne 11.5.2010.

2. Veškeré změny této smlouvy lze provádět pouze písemně.

3. Tato smlouva nahrazuje smlouvu o výpůjčce ze dne 29.11.1996 včetně jejich dodatků č. 1 - 6. Nabývá účinnosti a platnosti dnem podpisu. Je vyhotovena ve čtyřech stejnopisech, z nichž každá smluvní strana obdrží po dvou.

4. Smluvní strany prohlašují, že obsah smlouvy odpovídá jejich vůli a na důkaz toho podepisují.

V Děčíně dne 27. 05. 2010

V Praze dne 20 -05- 2010

[redacted]

.....

Ing. Vladislav Raška

[redacted]

[redacted]

.....

prof. Dr. Ing. Miroslav Svítek

ČESKÉ VYSOKÉ UČENÍ TECHNICKÉ V PRAZE
FAKULTA DOPRAVNÍ
110 00 Praha 1-Konviktská 20
7

[redacted]

SMLOUVA O VÝPŮJČCE

č. 2025-0813/OMH

uzavřená podle § 2193 a násl. zákona č. 89/2012 Sb., občanský zákoník, ve znění pozdějších předpisů (dále jen „občanský zákoník“)

I. Smluvní strany

Půjčitel:	**Statutární město Děčín**
Sídlo:	Mírové nám. 1175/5, 405 38 Děčín IV
Zastoupený:	Ing. Jiřím Andělem, CSc., primátorem města
IČ:	002 61 238
DIČ:	CZ00261238

(dále jen *„**půjčitel**“)*

a

Vypůjčitel:	**Českého vysokého učení technického v Praze**
Sídlo:	Jugoslávských partyzánů 1580/3, 160 00 Praha 6 Fakulta dopravní
Adresa kanceláře:	Konviktská 20, 111 21 Praha 1
Zastoupený:	prof. Ing. Ondřejem Přibylem, Ph.D., děkanem
IČ:	68407700
DIČ:	CZ68407700 4

(dále jen *„**vypůjčitel**“)*

(půjčitel a vypůjčitel společně dohromady též jako *„**smluvní strany**“)*

II. Předmět smlouvy

1. Půjčitel tímto prohlašuje, že má ve svém výlučném vlastnictví nemovité věci, a to pozemek p. č. 2371, jehož součástí je stavba č. p. 1265, část obce Děčín I – Děčín, se způsobem využití stavby jako jiná stavba, to vše v k. ú. Děčín, zapsáno u Katastrálního úřadu pro Ústecký kraj, Katastrální pracoviště Děčín, na LV č. 1000 (dále jen „***Nemovitost***“).

2. Půjčitel touto smlouvou poskytuje vypůjčiteli k bezplatnému dočasnému užívání vybrané prostory, nacházející se v Nemovitosti, a to:
    a. prostory v 1NP č. 120, 121 a 126 vyznačené v Příloze č. 1 tvořící nedílnou součást této smlouvy;
    b. prostory v 2NP č. 205, 220, 221, 222, 224, 225, 226, 227, 228, 229, 230, 231, 232 a 233 vyznačené v Příloze č. 2 tvořící nedílnou součást této smlouvy.
    (dále jen „***předmět výpůjčky***“)

3. Vypůjčitel se zavazuje, že předmět výpůjčky bude užívat za účelem výuky studentů a ubytování zejména studentů. Předmět výpůjčky nesmí být podnajat třetím osobám. Na předmětu výpůjčky je zakázáno provádět jakékoliv stavební úpravy bez souhlasu půjčitele a stanoviska památkové péče.

III. Doba trvání smlouvy

1. Doba výpůjčky je dohodou smluvních stran stanovena na dobu určitou od 01. 01. 2026 do 31. 12. 2035.

2. Ukončení výpůjčky je možné:
   a. dohodou smluvních stran;
   b. písemnou výpovědí s výpovědní lhůtou 3 měsíce;
   c. okamžitým odstoupením ze strany půjčitele, jestliže vypůjčitel předmět výpůjčky užívá v rozporu s ustanoveními této smlouvy tak, že vypůjčitel neužívá předmět výpůjčky řádně nebo jej užívá v rozporu se sjednaným účelem. Takové okamžité odstoupení je účinné doručením písemného vyrozumění o okamžitém odstoupení vypůjčiteli.

3. Po ukončení výpůjčky je půjčitel oprávněn předmět výpůjčky okamžitě odebrat a vypůjčitel je povinen tento neprodleně vydat.

IV. Práva a povinnosti smluvních stran

1. Vypůjčitel se zavazuje, že:
   a. bude na své náklady zajišťovat údržbu a opravy předmětu výpůjčky;
   b. předmět výpůjčky nepřenechá k užívání jinému subjektu;

2. Veškerý provoz, dodávky energií, údržbu a zákonné revize se na své náklady zavazuje hradit půjčitel.

3. Vypůjčitel se zavazuje hradit půjčiteli náklady na odběr energií (voda, vodné stočné, elektřina, tepelná energie) odpovídající skutečné spotřebě v předmětu výpůjčky, a to na základě vyúčtování předloženého ze strany půjčitele vždy za příslušné zúčtovací období.

4. Půjčitel se zavazuje, že umožní vypůjčiteli přístup a příjezd k předmětu výpůjčky přes nezastavěnou část pozemku p. č. 2371 definovaného v čl. I odst. 1 této smlouvy.

5. Půjčitel souhlasí, aby vypůjčitel využíval ubytovací kapacitu předmětu výpůjčky k ubytování studentů a pedagogů s tím, že příjem takto získaný využije k účelu uvedenému v odst. 1 písm. a) tohoto článku.

V. Ostatní a závěrečná ustanovení

1. Tato smlouva byla projednána v Radě města dne 9.12.2025 a schválena usnesením č. RM 25 21 37 03.

2. Tato smlouva nabývá platnosti dnem jejího podpisu obou smluvních stran a účinnosti dne 01. 01. 2026.

3. Tato smlouva byla vyhotovena ve dvou výtiscích, každá smluvní strana obdrží po jednom výtisku.

4. Veškeré změny této smlouvy lze provádět pouze písemně.

5. Smluvní strany prohlašují, že tato smlouva byla sepsána podle jejich pravé a svobodné vůle, určitě, vážně a srozumitelně, nikoliv v tísni a za nápadně nevýhodných podmínek. Smluvní strany se před podpisem této smlouvy seznámily s jejím obsahem a bez výhrad s ním souhlasí, což stvrzují vlastnoručními podpisy.

Přílohy:
č. 1.: zákres prostor v 1NP
č. 2.: zákres prostor v 2NP

V Děčíně dne

Ing. Jiří Anděl CSc.

Digitálně podepsal Ing. Jiří Anděl CSc.
Datum: 2025.12.16 10:50:18 +01'00'

……

Ing. Jiří Anděl CSc.

V Praze dne

Ondřej Přibyl

Digitálně podepsal(a) Ondřej Přibyl
Datum: 15.12.2025 15:20:24
ID: 252234

……

prof. Ing. Ondřej Přibyl, Ph.D.

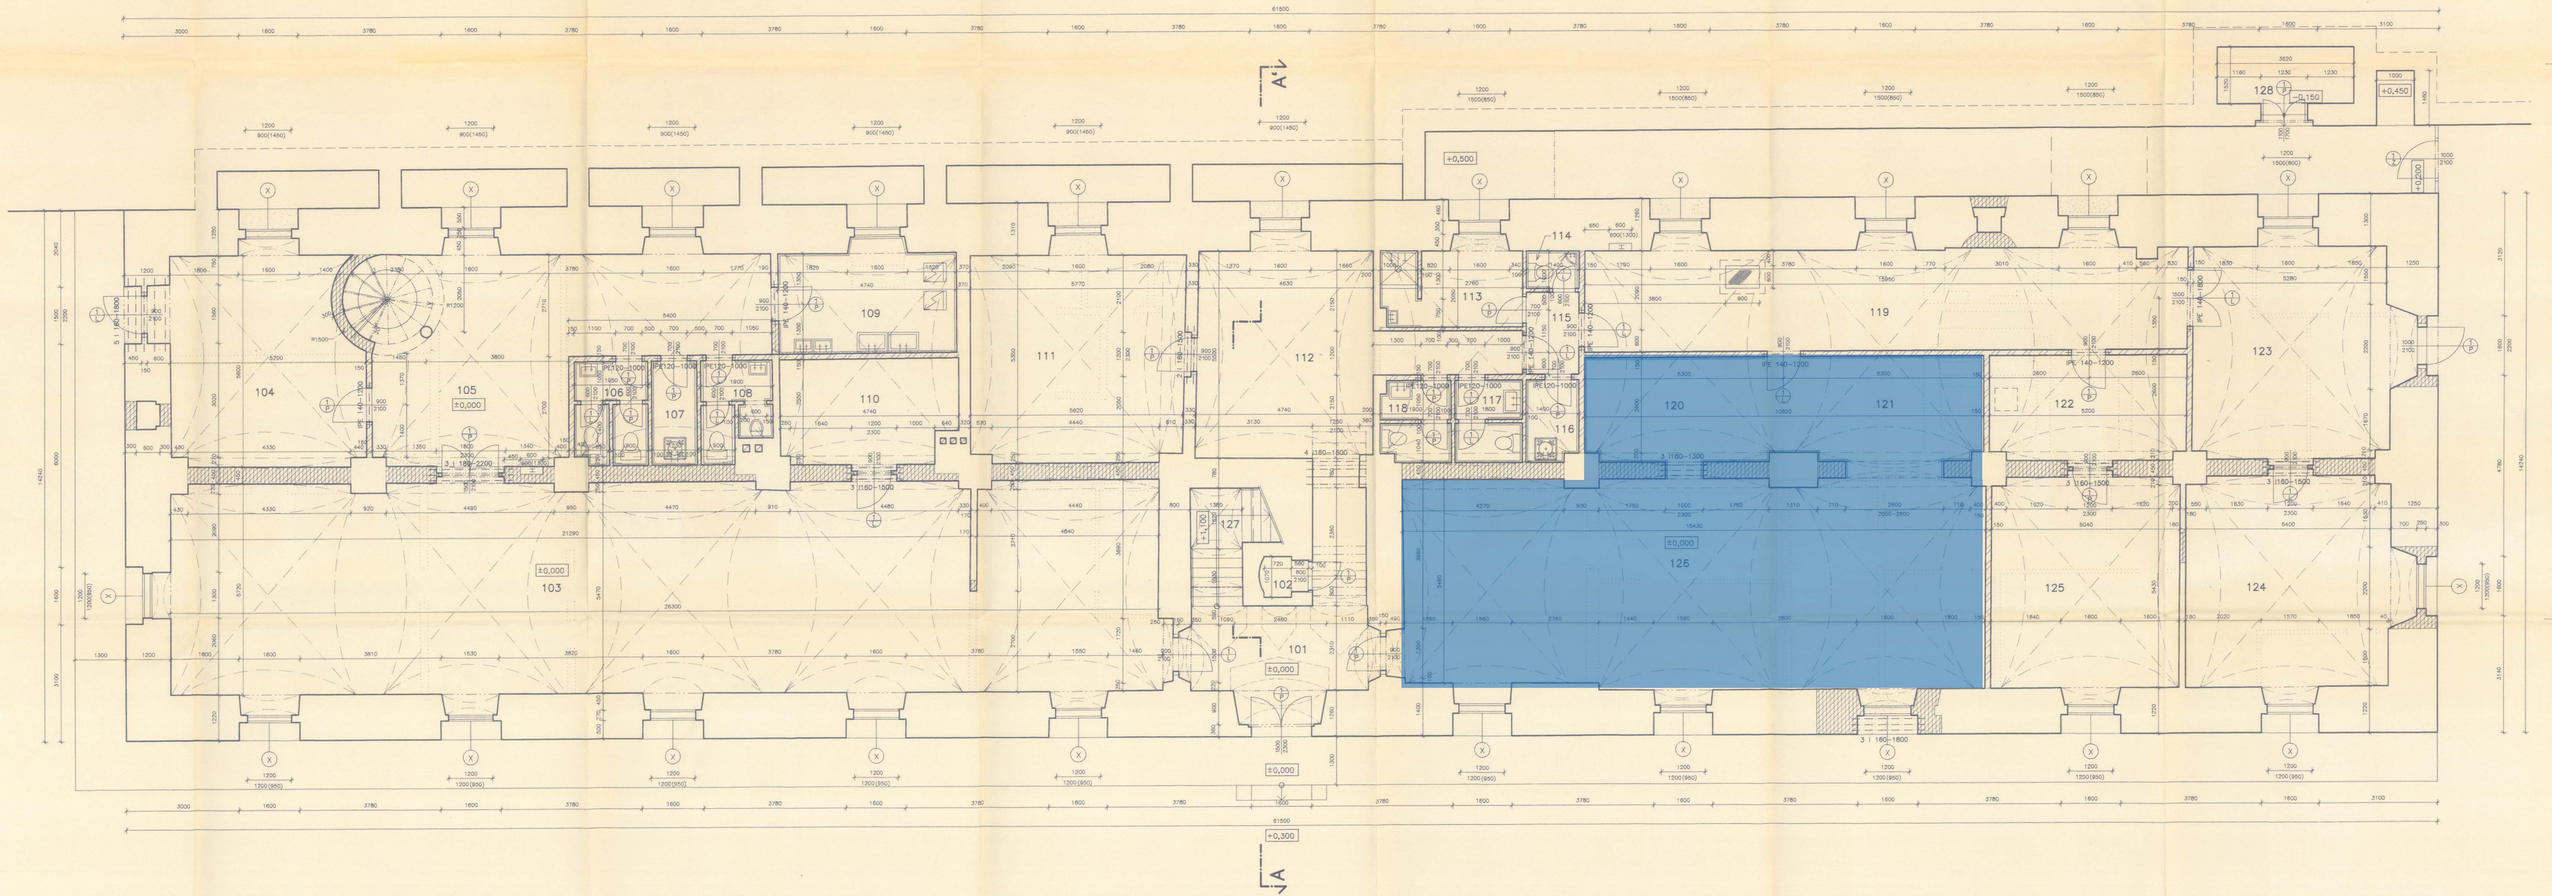

VÝPIS VÁLCOVANÝCH PROFILŮ

PROFIL – DÉLKA [mm]	POČET KUSŮ	DÉLKA CELKEM [m] IPE 120	IPE 140	I 160	I 180
IPE 120 – 1000	6	6,0	---	---	---
IPE 140 – 1200	6	---	7,2	---	---
IPE 140 – 1800	1	---	1,8	---	---
I 160 – 1300	3	---	---	3,9	---
I 160 – 1500	11	---	---	16,5	---
I 160 – 1600	4	---	---	6,4	---
I 160 – 1800	8	---	---	14,4	---
I 180 – 2200	3	---	---	---	6,6
DÉLKA PROFILU CELKEM [m]		6,0	9,0	41,2	6,6
HMOTNOST bm PROFILU [kg]		10,4	12,9	17,9	21,9
HMOTNOST PROFILU CELK. [kg]		62,4	116,1	737,5	144,6
HMOTNOST CELKEM [kg]		1 060,6			

LEGENDA:

- STÁVAJÍCÍ ZDIVO
- ZDIVO Z PLNÝCH CIHEL P 100 NA MC 100 ZAZDÍVKY A DOZDÍVKY NA MC 50
- ZDIVO Z PŘÍČKOVEK NA MC 50
- VYBOURANÉ ZDIVO

- (A) NOVÁ VÁPENOŠTUKOVÁ OMÍTKA TL. 15 mm + 2x PAČOKOVÁNÍ VÁPENNÝM MLÉKEM NEBO SANAČNÍ OMÍTKA DLE NÁVRHU SANAČNÍCH OPATŘENÍ
- (B) MALBA (PRIMALEX, REMAL...)
- (D) KERAMICKÝ SOKLÍK V= 100 mm
- (E) KERAMICKÝ OBKLAD ZA KUCHYŇSKOU LINKOU
- (H) SCHODIŠTOVÉ STUPNĚ OBLOŽENY DŘEVEM
- (I) ODSTRANĚNÍ STÁVAJÍCÍ OMÍTKY
- (J) KERAMICKÝ OBKLAD V = 2100 mm
- (K) STÁVAJÍCÍ KÁMEN

OZN.	ÚČEL MÍSTNOSTI	PLOCHA [m²]	PODLAHA	ÚPRAVA STĚN	ÚPRAVA STROPŮ	POZNÁMKA
115	PŘEDSÍŇ	3,2	KER. DLAŽBA	I A B D	A B	
116	ÚKLID	3,0	KER. DLAŽBA	I A B J	A B	
117	WC MUŽI	3,8	KER. DLAŽBA	I A B J	A B	
118	WC ŽENY	3,8	KER. DLAŽBA	I A B J	A B	
119	CHODBA	43,2	KER. DLAŽBA	I A B D	A B	
120	UMÝVÁRNA NÁDOBÍ	14,0	KER. DLAŽBA	I A B J	A B	
121	VÝDEJ JÍDEL	15,1	KER. DLAŽBA	I A B J	A B	
122	SKLAD	14,7	KER. DLAŽBA	I A B D	A B	
123	CHODBA	30,7	KER. DLAŽBA	I A B D	A B	
124	DÍLNA+BOILERY	32,0	KER. DLAŽBA	I A B D	A B	
125	SKLAD	28,4	KER. DLAŽBA	I A B D	A B	
126	JÍDELNA	86,0	KER. DLAŽBA	I A B D	A B	
127	SCHODIŠTĚ		DŘ. NÁSTUPNICE	I A B H	A B	
128	SKLAD ODPADKŮ		KER. DLAŽBA	K	K	

LEGENDA MÍSTNOSTÍ

OZN.	ÚČEL MÍSTNOSTI	PLOCHA [m²]	PODLAHA	ÚPRAVA STĚN	ÚPRAVA STROPŮ	POZNÁMKA
101	VSTUP	13,8	KER. DLAŽBA	I A B D	A B	
102	SKLAD	0,9	KER. DLAŽBA	I A B D	A B	
103	KLUBOVNA	148,2	KER. DLAŽBA	I A B D	A B	
104	VÝMĚNÍK	27,6	CEM. POTĚR	I A B	A B	
105	CHODBA+SCHODIŠTĚ	45,4	KER. DLAŽBA	I A B D H	A B	
106	WC ŽENY	5,0	KER. DLAŽBA	I A B J	A B	
107	ÚKLID	3,4	KER. DLAŽBA	I A B J	A B	
108	WC MUŽI	4,3	KER. DLAŽBA	I A B J	A B	
109	PRÁDELNA	12,8	KER. DLAŽBA	I A B J	A B	
110	SKLAD KLUBOVNY	12,8	KER. DLAŽBA	I A B D	A B	
111	SKLAD PRÁDLA	31,4	KER. DLAŽBA	I A B D	A B	
112	CHODBA	36,1	KER. DLAŽBA	I A B D	A B	
113	ŠATNA+SPRCHA	7,5	KER. DLAŽBA	I A B J	A B	
114	WC ZAMĚSTNANCŮ	1,4	KER. DLAŽBA	I A B J	A B	

Toto stavebnické řešení je projektové pro provedení stavby
dne: 11. 5. 2015
vyřízen stavební povolení, KÚ Děčín, čj. [illegible]

3

VYPRACOVAL: ING. M. KUBÍK	ZODPOVĚDNÝ PROJEKTANT: ING. M. KUBÍK	ARCHITEKTONICKÁ KANCELÁŘ
KRESLIL: ING. M. KUBÍK	VEDOUCÍ ARCHITEKT: ING.ARCH.STRÁNSKÝ	Zdiměřická 86/1, Děčín VI, tel.0412/508040
INVESTOR: MĚSTO DĚČÍN	OKRES: DĚČÍN	FORMÁT: 21 x A4
INVESTOR: MĚSTO DĚČÍN		DATUM: ČERVEN 1995
		ÚČEL: PROJEKT STAVBY
		Č.ZAK.: 558-1/95
		ARCHIVNÍ ČÍSLO: 558-1/95
		Č.VÝKRESU: 2
VYSOKOŠKOLSKÁ KOLEJ ZÁMECKÁ SÝPKA – DĚČÍN		MĚŘÍTKO: 1:50
PŮDORYS 1.NP		

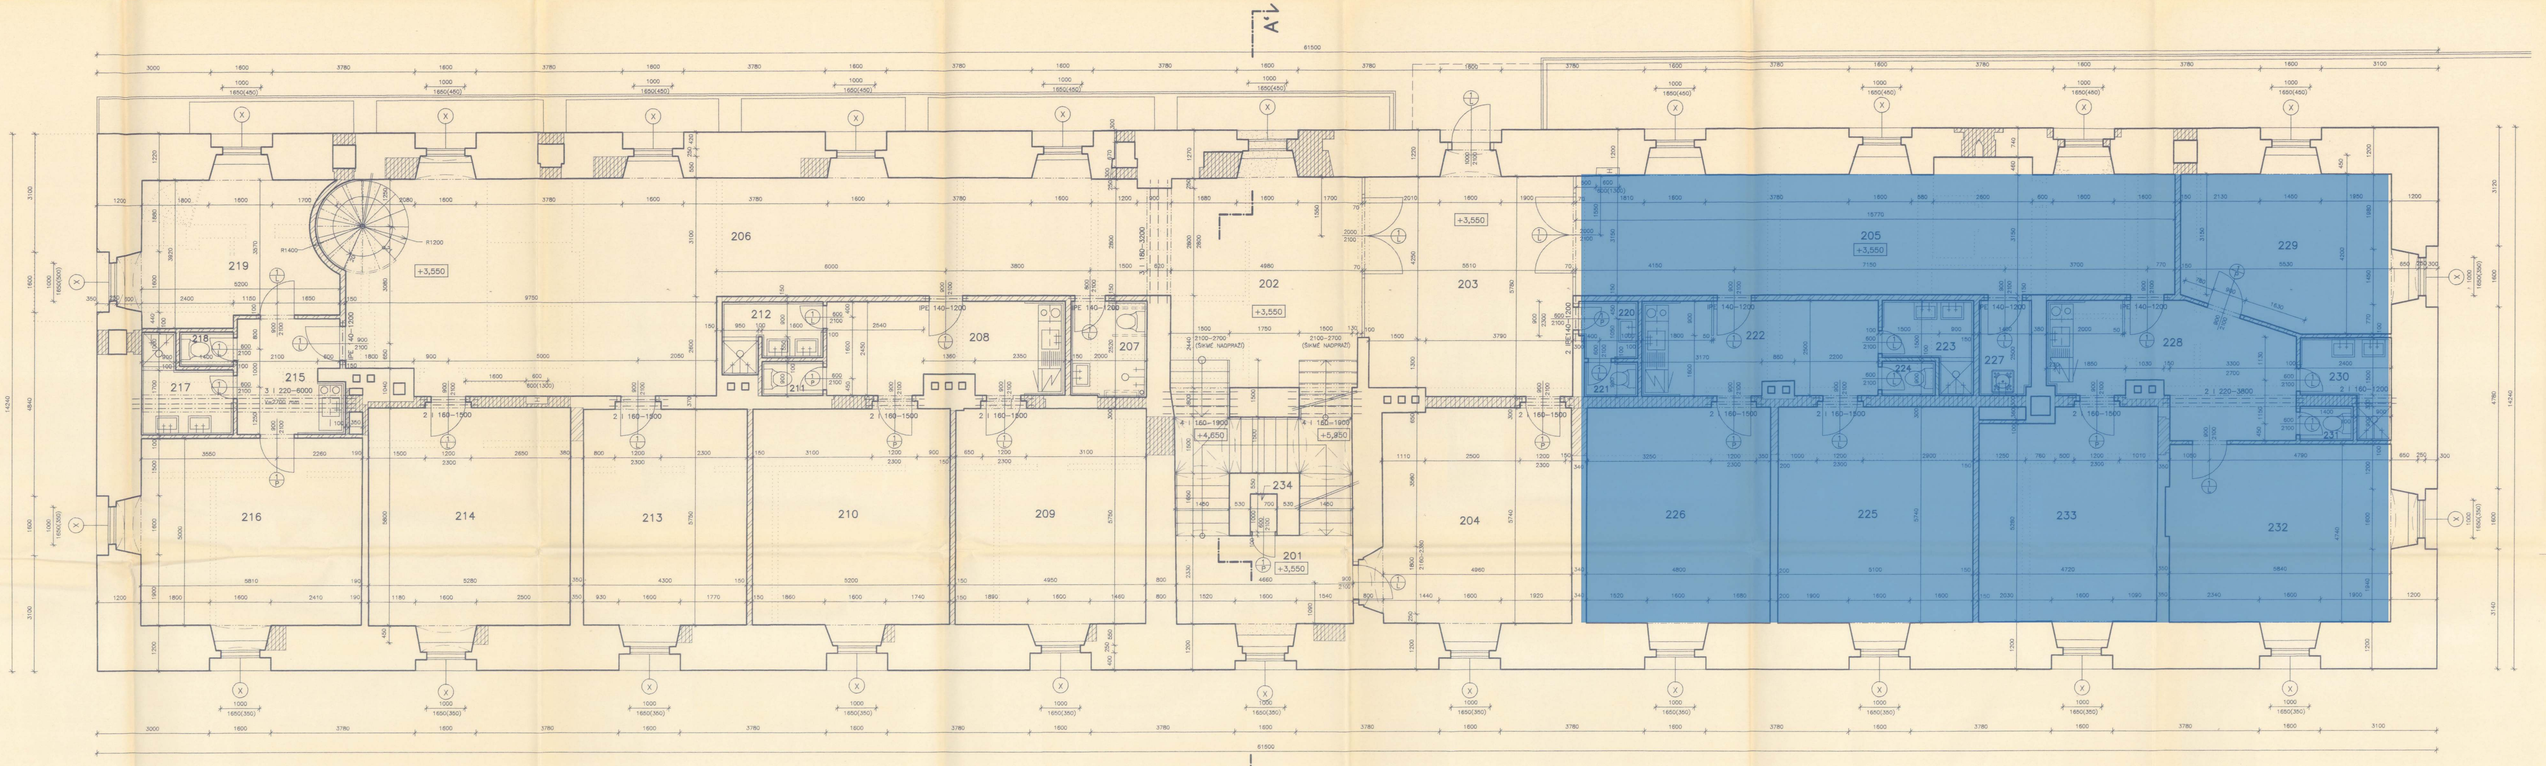

VÝPIS VÁLCOVANÝCH PROFILŮ

PROFIL – DÉLKA [mm]	POČET KUSŮ	DÉLKA CELKEM [m] IPE 140	I 160	I 180	I 220
IPE 140 – 1200	8	9,6	––	––	––
I 160 – 1200	2	––	2,4	––	––
I 160 – 1500	16	––	24,0	––	––
I 160 – 1900	8	––	15,2	––	––
I 180 – 3200	3	––	––	9,6	––
I 220 – 3800	2	––	––	––	7,6
I 220 – 6000	3	––	––	––	18,0
DÉLKA PROFILU CELKEM [m]		9,6	41,6	9,6	25,6
HMOTNOST bm PROFILU [kg]		12,9	17,9	21,9	31,1
HMOTNOST PROFILU CELK. [kg]		123,9	744,7	210,3	796,2
HMOTNOST CELKEM [kg]		1 875,1			

LEGENDA:

- STÁVAJÍCÍ ZDIVO
- ZDIVO Z PLNÍCH CIHEL P 100 NA MC 100 ZAZDÍVKY A DOZDÍVKY NA MC 50
- ZDIVO Z PŘÍČKOVEK NA MC 50
- VYBOURANÉ ZDIVO

(A) NOVÁ VÁPENOŠTUKOVÁ OMÍTKA TL. 15 mm + 2x PAČOKOVÁNÍ VÁPENNÝM MLÉKEM
(B) MALBA (PRIMALEX, REMAL...)
(D) KERAMICKÝ SOKLÍK V= 100 mm
(E) KERAMICKÝ OBKLAD ZA KUCHYŇSKOU LINKOU
(H) SCHODIŠTOVÉ STUPNĚ OBLOŽENY DŘEVEM
(I) ODSTRANĚNÍ STÁVAJÍCÍ OMÍTKY
(J) KERAMICKÝ OBKLAD V = 2100 mm
(L) DUBOVÁ PODLAHOVÁ LIŠTA

LEGENDA MÍSTNOSTÍ

OZN.	ÚČEL MÍSTNOSTI	PLOCHA [m²]	PODLAHA	ÚPRAVA STĚN	ÚPRAVA STROPŮ	POZNÁMKA
218	WC	1,3	KER. DLAŽBA	I A B J	A B	
219	POKOJ	17,8	DUBOVÉ PARKETY	I A B L	A B	
220	UMÝVÁRNA	2,1	KER. DLAŽBA	I A B J	A B	
221	WC	1,3	KER. DLAŽBA	I A B J	A B	
222	PŘEDSÍŇ+KUCHYŇKA	15,2	DUBOVÉ PARKETY	I A B L E	A B	
223	KOUPELNA	4,5	KER. DLAŽBA	I A B J	A B	
224	WC	1,3	KER. DLAŽBA	I A B J	A B	
225	POKOJ	29,2	DUBOVÉ PARKETY	I A B L	A B	
226	POKOJ	27,6	DUBOVÉ PARKETY	I A B L	A B	
227	ÚKLID	3,4	KER. DLAŽBA	I A B J	A B	
228	PŘEDSÍŇ+KUCHYŇKA	18,6	DUBOVÉ PARKETY	I A B L E	A B	
229	POKOJ	21,6	DUBOVÉ PARKETY	I A B L	A B	
230	KOUPELNA	4,7	KER. DLAŽBA	I A B J	A B	
231	WC	1,3	KER. DLAŽBA	I A B J	A B	
232	POKOJ	27,7	DUBOVÉ PARKETY	I A B L	A B	
233	POKOJ	25,8	DUBOVÉ PARKETY	I A B L	A B	
234	SKLAD	0,7	KER. DLAŽBA	I A B D	A B	

OZN.	ÚČEL MÍSTNOSTI	PLOCHA [m²]	PODLAHA	ÚPRAVA STĚN	ÚPRAVA STROPŮ	POZNÁMKA
201	SCHODIŠTĚ	25,0	DUBOVÉ PARKETY	I A B H L	A B	
202	HALA	27,6	DUBOVÉ PARKETY	I A B H L	A B	
203	RECEPCE	32,1	KER. DLAŽBA	I A B D	A B	
204	KANCELÁŘ	29,1	DUBOVÉ PARKETY	I A B L	A B	
205	CHODBA	50,8	DUBOVÉ PARKETY	I A B L	A B	
206	CHODBA	92,2	DUBOVÉ PARKETY	I A B L	A B	
207	WC TĚL.POSTIŽENÍ	5,0	KER. DLAŽBA	I A B J	A B	
208	PŘEDSÍŇ+KUCHYŇKA	14,7	DUBOVÉ PARKETY	I A B L E	A B	
209	POKOJ	28,5	DUBOVÉ PARKETY	I A B L	A B	
210	POKOJ	29,9	DUBOVÉ PARKETY	I A B L	A B	
211	WC	1,4	KER. DLAŽBA	I A B J	A B	
212	KOUPELNA	4,3	KER. DLAŽBA	I A B J	A B	
213	SPOL. MÍSTNOST	24,6	DUBOVÉ PARKETY	I A B L	A B	
214	PRACOVNA	31,0	DUBOVÉ PARKETY	I A B L	A B	
215	PŘEDSÍŇ+KUCHYŇKA	8,3	DUBOVÉ PARKETY	I A B L E	A B	
216	POKOJ	29,0	DUBOVÉ PARKETY	I A B L	A B	
217	KOUPELNA	5,0	KER. DLAŽBA	I A B J	A B	

Tato dokumentace je podkladem pro provádění stavby
dne: 11-10-1995
vydáno stavebně povoleno, MěÚ ČÁSLAV, odbor výstavby

3

VYPRACOVAL: ING. M. KUBÍK	ODP.PROJEKTANT: ING. M. KUBÍK		ARCHITEKTONICKÁ KANCELÁŘ Jiřího z Poděbrad 58/1 390 01 TÁBOR, tel.0361/32
KRESLIL: ING. M. KUBÍK	VEDOUCÍ ARCHITEKT: ING.ARCH.STRÁNSKÝ	10-1995	
SPRÁVCE: DĚČÍN	OBEC: DĚČÍN	FORMÁT: 14 x A4	
INVESTOR: MĚSTO DĚČÍN		DATUM: ČERVEN 1995	
VYSOKOŠKOLSKÁ KOLEJ ZÁMECKÁ SÝPKA – DĚČÍN		ODSTUPEŇ: PROJEKT STAVBY	
		ČÍSLO: 558–1/95	
		ARCHIVNÍ ČÍSLO: 558–1/95	ČÍSLO PD:
PŮDORYS 2.NP		MĚŘÍTKO: 1:50	ČÍSLO VÝKRESU: 3

ČESKÉ VYSOKÉ UČENÍ TECHNICKÉ V PRAZE
FAKULTA DOPRAVNÍ
doc. Ing. STANISLAV NOVOTNÝ, Ph.D.
děkan fakulty

Vážený pan
Bc. Petr Zdobinský
Tylova 772/6
405 02 Děčín II – Nové Město

V Praze dne 9. 6. 2026
Č. j.:0016-01/26/16911/osif

Zasláno e-mailem na adresu: petr.zdobinsky@e-mail.cz

VĚC: Odpověďna žádost o poskytnutí informace dle zák. č. 106/1999 Sb. týkající se budovy Zámecké sýpky č.p. 1266 Nároží 6, Děčín 1

Vážený pane Zdobinský,

na základě Vaší žádosti o poskytnutí informace dle zákona č. 106/1999 Sb., o svobodném přístupu k informacím, týkající se budovy Zámecké sýpky č.p. 1265, Nároží 6, Děčín I, Vám sdělujeme:

1. **Faktury přijaté za spotřebu vody, týkající se let 2020 – 2025.**

V účetnictví evidujeme za požadované období faktury v souhrnné výši 362 541,15 Kč. V příloze Vám zasíláme výstup z účetního systému.

2. **Faktury přijaté za spotřebu elektrické energie, týkající se let 2020 – 2025.**

V účetnictví evidujeme za požadované období faktury v souhrnné výši 3 185 529,18 Kč. V příloze Vám zasíláme výstup z účetního systému.

3. **Faktury přijaté za spotřebu tepelné energie, týkající se roku 2025.**

V účetnictví evidujeme za požadované období faktury v souhrnné výši 685 950,37 Kč. V příloze Vám zasíláme výstup z účetního systému.

4. **Faktury přijaté za údržbu a opravy předmětu výpůjčky, týkající se let 2020 – 2025.**

V účetnictví evidujeme za požadované období faktury v souhrnné výši 1 376 514,62 Kč. V příloze Vám zasíláme výstup z účetního systému.

5. **Souhrnné finanční částky inkasované vypůjčitelem, za komerční pronájem předmětu výpůjčky, a to za každý rok jednotlivě, v letech 2020 – 2025.**

V roce 2020 jsme za komerční ubytování inkasovali 513 209,21 Kč.
V roce 2021 jsme za komerční ubytování inkasovali 1 163 134,26 Kč.
V roce 2022 jsme za komerční ubytování inkasovali 1 652 879,96 Kč.
V roce 2023 jsme za komerční ubytování inkasovali 1 692 335,41 Kč.
V roce 2024 jsme za komerční ubytování inkasovali 1 589 841,27 Kč.
V roce 2025 jsme za komerční ubytování inkasovali 2 362 248,33 Kč.

6. Předávací protokol mezi vypůjčitelem a půjčitelem, po ukončení smlouvy o výpůjčce

Před koncem roku 2025 a začátkem roku 2026 probíhala jednání se zástupcem Magistrátu města Děčín ohledně vrácení budovy Zámecká sýpka. Při jednáních byl zástupce magistrátu seznámen s veškerým majetkem umístěným v budově Zámecké sýpky, který je ve vlastnictví Fakulty dopravní. Budova nebyla protokolárně navrácena, a to zejména z důvodu nutnosti vyřešení dalšího nakládání s majetkem Fakulty dopravní umístěným v objektu. Magistrát města Děčín musí nejprve projednat na jednání Rady města, o který druh majetku a vybavení má zájem a zda si některé položky ponechá.

7. Vyúčtování mezi půjčitelem a vypůjčitelem, po ukončení smlouvy o výpůjčce.

Ze smlouvy o výpůjčce nevyplývá povinnost provést vyúčtování. Elektrická energie byla hrazena po celou dobu trvání výpůjčky z prostředků Fakulty dopravní, neboť jsme byli vlastníkem odběrného místa. Náklady za vodné, stočné a teplo probíhaly pravidelně, na základě zasílaných faktur.

Dle přiložených soupisů je zřejmé, že se jedná o značné množství účetních dokladů. Z tohoto důvodu není možné všechny jednotlivé faktury přiložit k této odpovědi v plném rozsahu. V případě zájmu o zaslání konkrétních faktur či jejich části je možné tyto dokumenty poskytnout následně, a to po upřesnění požadovaného rozsahu a způsobu doručení. V této souvislosti si Vás však dovolujeme upozornit, že v souladu s ustanovením § 17 zákona č. 106/1999 Sb., o svobodném přístupu k informacím a Příkazu rektora č. ČVUT_PR_2024_13_V01 Poskytování informací podle zákona č. 106/1999 Sb., o svobodném přístupu k informacím, budeme za poskytnutí těchto dokumentů požadovat úhradu nákladů. Dle Sazebníku činí úhrada částku ve výši 2,- Kč za jednu černobílou kopii, přip. 2,- Kč za scan jedné stránky A4. Poskytnutí informace tak bude podmíněno zaplacením předmětné úhrady.

S pozdravem

doc. Ing. **Stanislav Novotný,** Ph.D.

KONVIKTSKÁ 20
110 00 PRAHA 1
ČESKÁ REPUBLIKA

+420 224 359 502
DEKAN@FD.CVUT.CZ
WWW.FD.CVUT.CZ

IČ 68407700 | DIČ CZ68407700
BANKOVNÍ SPOJENÍ: KB PRAHA 1
Č. Ú.: 19-3322370227/0100

Přílohy:

1. Soupis faktur za spotřebu vodného a stočného za období 2020 – 2025
2. Soupis faktur za spotřebu elektrické energie za období 2020 – 2025
3. Soupis faktur za spotřebu tepelné energie za období roku 2025
4. Soupis faktur za údržbu a opravy předmětu výpůjčky za období 2020 – 2025
5. Přehled inkasovaných částek za komerční pronájem za období 2020 – 2025
6. Předávací protokol

KONVIKTSKÁ 20
110 00 PRAHA 1
ČESKÁ REPUBLIKA

+420 224 359 502
DEKAN@FD.CVUT.CZ
WWW.FD.CVUT.CZ

IČ 68407700 | DIČ CZ68407700
BANKOVNÍ SPOJENÍ: KB PRAHA 1
Č. Ú.: 19-3322370227/0100