

MATERIÁL DO JEDNÁNÍ ZM

Konané dne: 24. 6. 2021

ZM 21 06 05 06

Název:

Podání žádosti o dotaci na projekt „Revitalizace sportovního hřiště při Základní škole Děčín XXXII, Míru 152, příspěvková organizace“

Mimořádný materiál:

Návrh usnesení:

Zastupitelstvo města projednalo informaci o projektu „Revitalizace sportovního hřiště při Základní škole Děčín XXXII, Míru 152, příspěvková organizace a

schvaluje

1. zajištění předfinancování projektu ze strany statutárního města Děčín ve výši předpokládaných celkových nákladů na rok 2023 a to 24 mil. Kč vč. DPH,
2. zajištění spolufinancování projektu ze strany statutárního města Děčín v předpokládané minimální výši 7,2 mil. Kč vč. DPH.

Stanovisko RM:

Rada města dne 25.5.2021 projednala informaci o projektu „Revitalizace sportovního hřiště při Základní škole Děčín XXXII, Míru 152, příspěvková organizace“ a svým usnesením č. RM 21 10 36 16 schválila podání žádosti o dotaci na realizaci projektu „Revitalizace sportovního hřiště při Základní škole Děčín XXXII, Míru 152, příspěvková organizace, v rámci Národní sportovní agentury a doporučila zastupitelstvu města schválit:

1. zajištění předfinancování projektu ze strany statutárního města Děčín ve výši předpokládaných celkových nákladů na rok 2023 a to 24 mil. Kč vč. DPH,
2. zajištění spolufinancování projektu ze strany statutárního města Děčín v předpokládané minimální výši 7,2 mil. Kč vč. DPH.

Cena:	24 000 000,00
Návrh postupu:	Doporučuje schválit.

Důvodová zpráva:

Rada města dne 22.10.2019 projednala žádost ředitele Základní školy Děčín XXXII, Míru 152, p. o., Mgr. Jaroslava Hauzírka, o zvážení vyčlenění finančních prostředků na rekonstrukci sportovního hřiště v areálu základní školy a svým usnesením č. RM 19 18 37 02 žádost vzala na vědomí.

Dne 7.12.2020 Národní sportovní agentura vyhlásila výzvu na Investice nad 10 mil. Kč zaměřenou na sportovní infrastrukturu.

Termín podání žádostí byl nastaven do 30.6.2022, z důvodu vyčerpané alokace prostředků správce programu požádal o zkrácení lhůty pro podání žádosti do 28.5.2021. Již v tuto chvíli je alokace zcela vyčerpaná, všechny podané žádosti o dotaci jsou automaticky zařazeny do zásobníku žádosti o dotaci. Správce programu plánuje vyjednávat o navýšení alokace prostředků. Pokud dojde k dohodě a schválení Ministerstvem financí ČR o navýšení alokace prostředků, bude vyhlášena výzva nová, s tím, že snahou Národní sportovní agentury bude umožnit bonifikaci žadatelům, kteří v současné době skončili v zásobníku žádosti o dotaci.

Odbor rozvoje ve spolupráci s ředitelem Základní školy Děčín XXXII, Míru 152, Mgr. Jaroslavem Hauzírkem a s odborem místního hospodářství připravil žádost o dotaci do vyhlášené výzvy. Žádost o dotaci na projekt „Revitalizace sportovního hřiště při Základní škole Děčín XXXII, Míru 152, příspěvková organizace“ byla podána 27.5.2021. Cílem projektu je kompletní revitalizace školního sportoviště včetně objektu skladu u základní školy v Děčíně - Boleticích.

V současné době je stávající hřiště v nevyhovujícím stavu. Povrch běžecké dráhy tvoří směs hlíny (jíl) a písku, kdy po dešti je povrch měkký, kluzký a lepivý. Z travnatého hřiště postupně vylézají střepty a kusy stavebního materiálu, který byl před 30 lety pouze zavezen vrstvou zeminy. Na konci 80. let bylo hřiště používáno jako skladovací plocha při stavbě sídliště. Součástí je i neodizolovaná budova, která slouží jako sklad pro náradí. Revizní technik každoročně upozorňuje na nebezpečné betonové obrubníky, které jsou posuzovány jako nedostatky.

V rámci revitalizace sportoviště tak dojde ke vzniku víceúčelového hřiště složeného z běžeckého oválu a sprinterské rovinky, hřiště pro workout, hřiště pro malou kopanou, házenou, hřiště pro softball, skok do dálky, vrh koulí, hřiště pro plážový volejbal. Mimo jiné bude provedena drenáž a odvodnění, oprava chodníku a rekonstrukce přilehlého skladu na náradí.

Nejzazší termín ukončení realizace akce je do 24 měsíců od vydání Rozhodnutí, nejpozději však do 31.12.2024. Předpokládaný termín realizace akce je předběžně nastaven na rok 2023.

Předpokládaná minimální výše projektu činí 24 mil. Kč vč. DPH. Výše dotace je až do výše 70 % z celkových způsobilých výdajů projektu. Dotace může být uvolňována průběžně prostřednictvím žádosti o platbu. V průběhu projektu lze podat nejvýše 2 průběžné žádosti o platbu a 1 závěrečnou žádost o platbu, kdy každá žádost o platbu musí zahrnovat min. 30 % uhrazených celkových způsobilých výdajů akce.

Projekt je v souladu s rozvojovým cílem F1: Moderní vybavení škol.

Součástí materiálu je i celková situace a fotodokumentace stávajícího stavu.

Vyjádření:

Příloha:


Komentář:

Příloha:

Komentář:

Schvalovací cesta:

Zpracoval:	Mgr. Bc. Petr Kužel	OR	16.6.2021 07:56 podepsáno	
Předkladatel:	Mgr. Martin Pošta		16.6.2021 09:47 podepsáno	

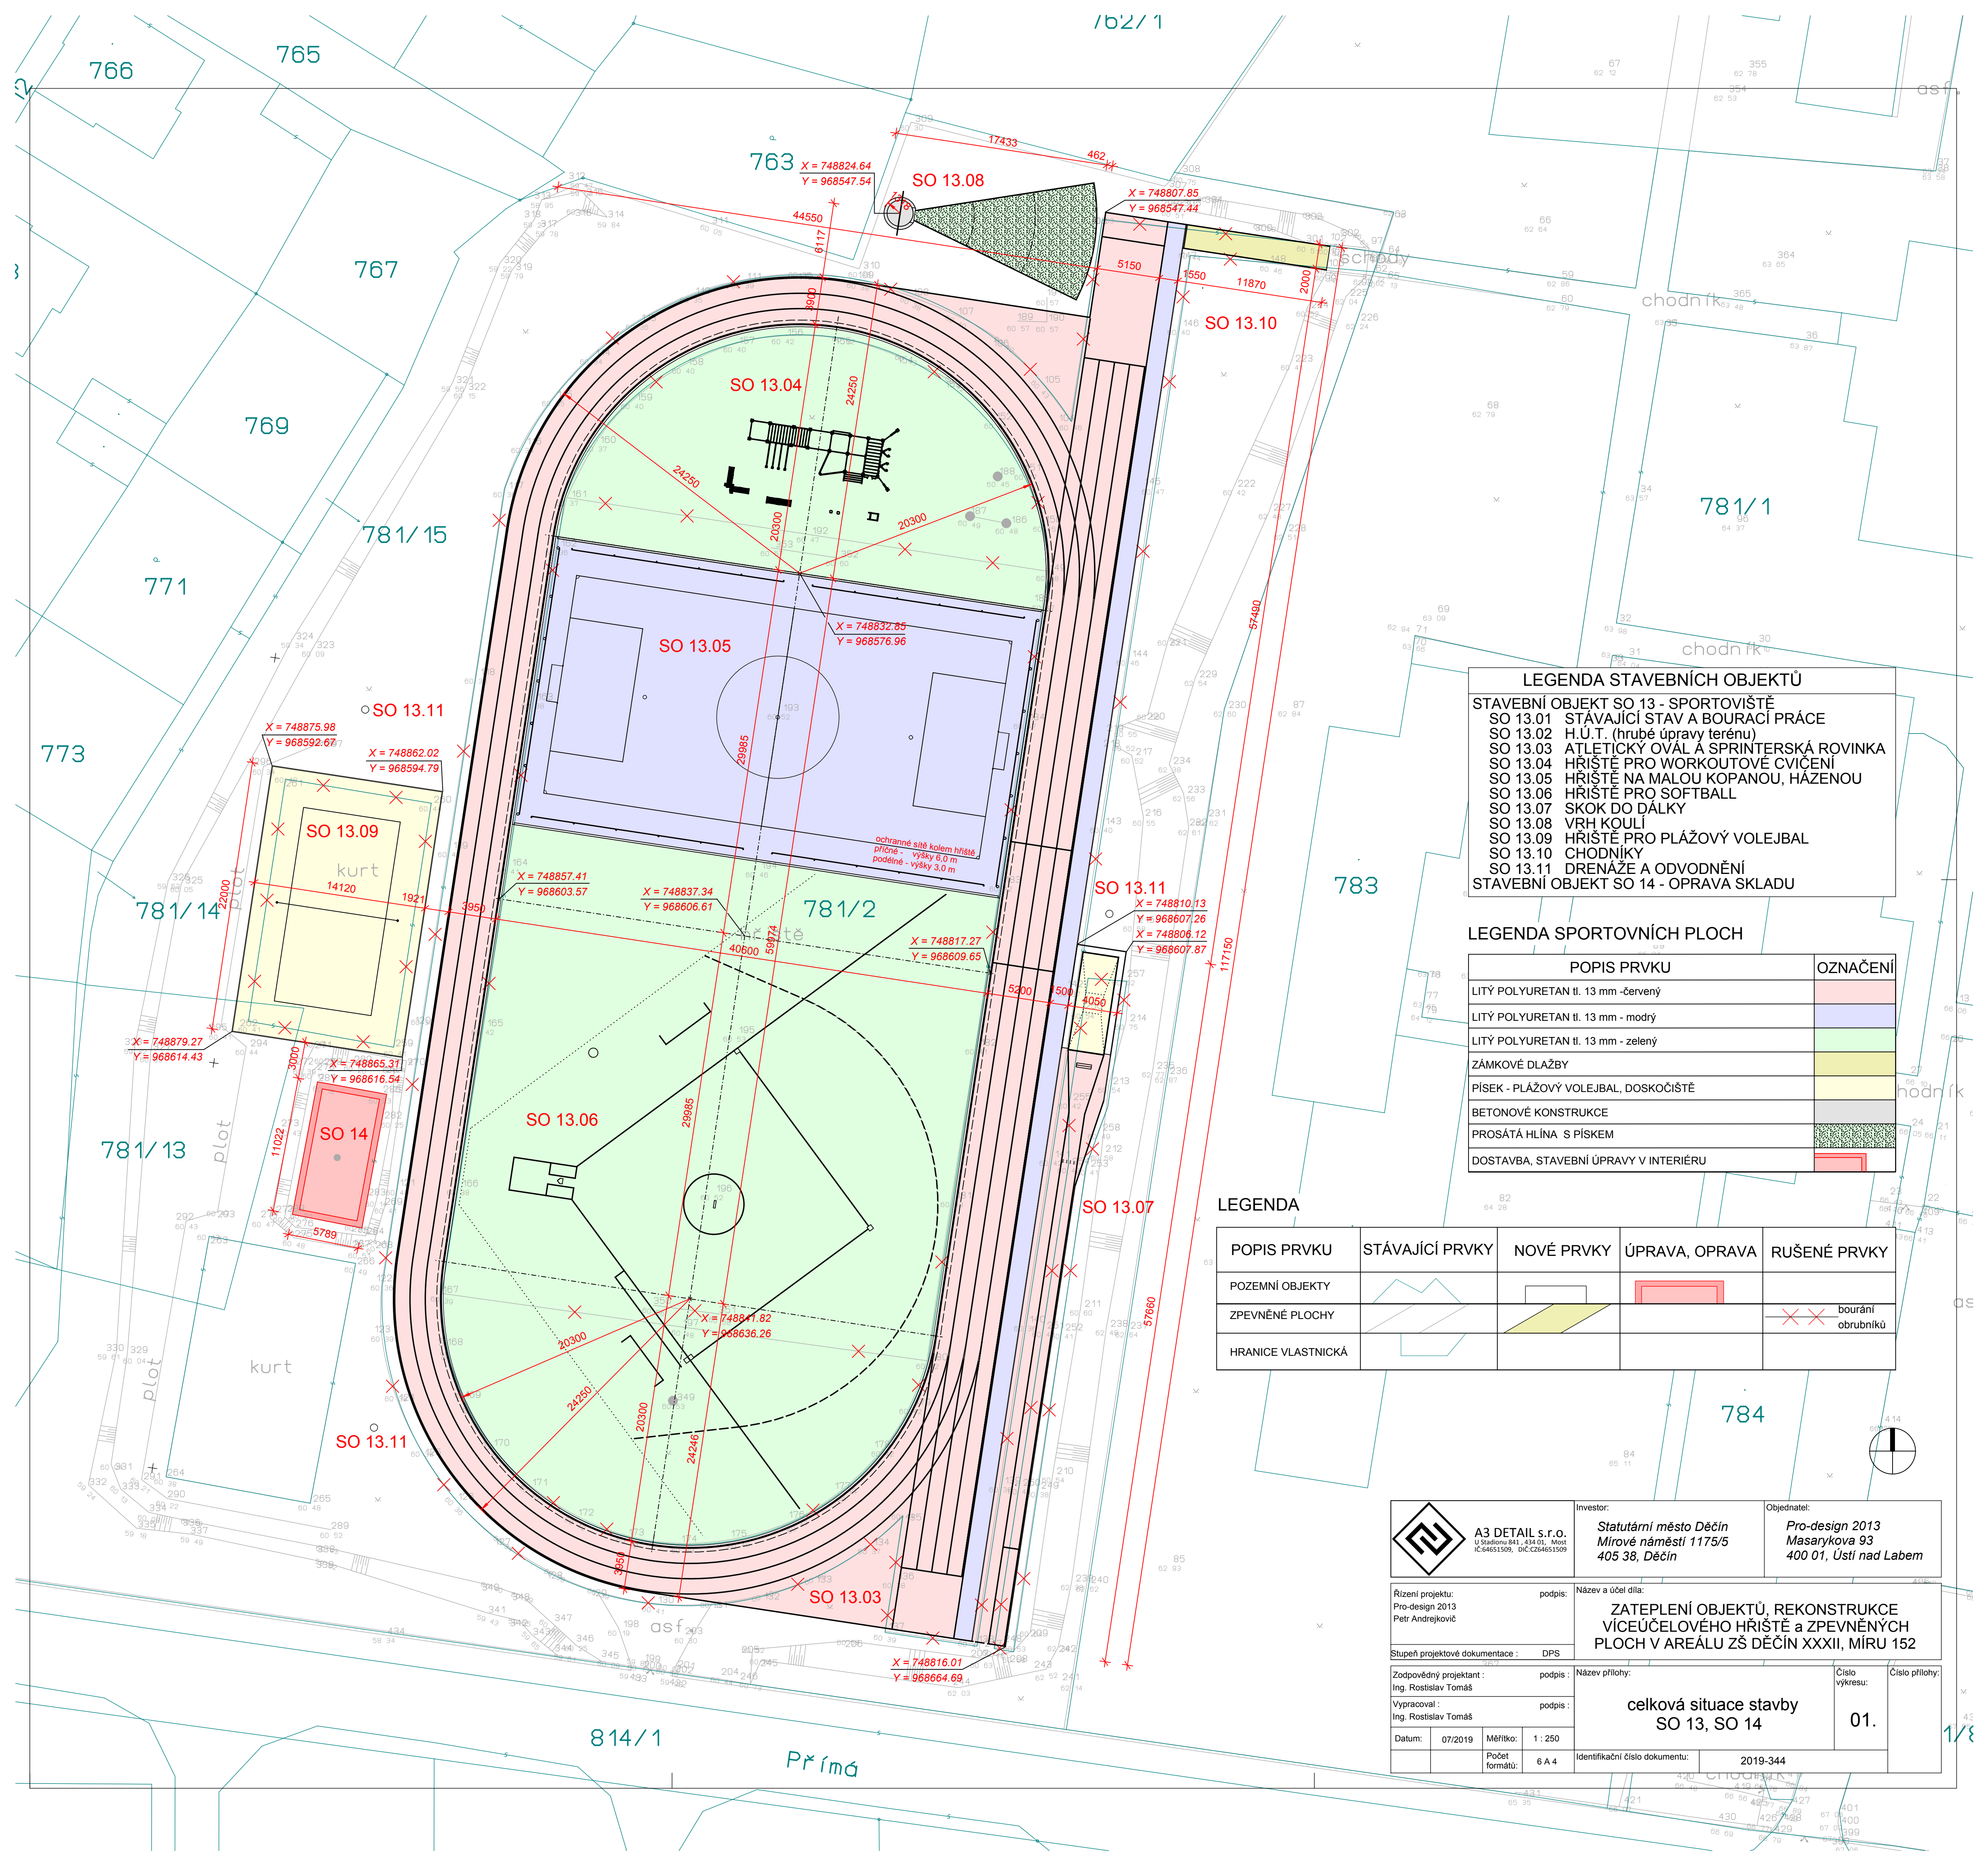

LEGENDA STAVEBNÍCH OBJEKTŮ

STAVEBNÍ OBJEKT SO 13 - SPORTOVIŠTĚ

- SO 13.01 STÁVAJÍCÍ STAV A BOURACÍ PRÁCE
- SO 13.02 H.Ú.T. (hrubé úpravy terénu)
- SO 13.03 ATLETICKÝ OVÁL A SPRINTERSKÁ ROVINKA
- SO 13.04 HRŠTĚ PRO WORKOUTOVÉ CVIČENÍ
- SO 13.05 HRŠTĚ NA MALOU KOPANOU, HÁZENOU
- SO 13.06 HRŠTĚ PRO SOFTBALL
- SO 13.07 SKOK DO DÁLKY
- SO 13.08 VRH KOULÍ
- SO 13.09 HRŠTĚ PRO PLÁŽOVÝ VOLEJBAL
- SO 13.10 CHODNÍKY
- SO 13.11 DRENÁŽE A ODVODNĚNÍ

STAVEBNÍ OBJEKT SO 14 - OPRAVA SKLADU

LEGENDA SPORTOVNÍCH PLOCH

POPIS PRVKU	OZNAČENÍ
LITÝ POLYURETAN tl. 13 mm - červený	[Red swatch]
LITÝ POLYURETAN tl. 13 mm - modrý	[Blue swatch]
LITÝ POLYURETAN tl. 13 mm - zelený	[Green swatch]
ZÁMKOVÉ DLAŽBY	[Yellow swatch]
PISEK - PLÁŽOVÝ VOLEJBAL, DOSKOČIŠTĚ	[Light yellow swatch]
BETONOVÉ KONSTRUKCE	[Grey swatch]
PROSÁTÁ HLÍNA S PÍSKEM	[Green textured swatch]
DOSTAVBA, STAVEBNÍ ÚPRAVY V INTERIÉRU	[Red swatch]

LEGENDA

POPIS PRVKU	STÁVAJÍCÍ PRVKY	NOVÉ PRVKY	ÚPRAVA, OPRAVA	RUŠENÉ PRVKY
POZEMNÍ OBJEKTY	[Line symbol]	[Line symbol]	[Red line symbol]	[Red line symbol]
ZPEVNĚNÉ PLOCHY	[Line symbol]	[Yellow swatch]	[Red swatch]	XXXX bourání obrubníků
HRANICE VLASTNICKÁ	[Line symbol]	[Line symbol]	[Line symbol]	[Line symbol]

<p>A3 DETAIL s.r.o. U Stadionu 841, 434 01, Most IČ:64651509, DIČ:CZ64651509</p>	<p>Investor: Statutární město Děčín Mírové náměstí 1175/5 405 38, Děčín</p>	<p>Objednatel: Pro-design 2013 Masarykova 93 400 01, Ústí nad Labem</p>
	<p>Rřízení projektu: Pro-design 2013 Petr Andrejkovič</p>	
<p>Stupeň projektové dokumentace: DPS</p>		<p>Název a účel díla: ZATEPLENÍ OBJEKTŮ, REKONSTRUKCE VÍCEÚČELOVÉHO HRŠTĚ a ZPEVNĚNÝCH PLOCH V AREÁLU ZŠ DĚČÍN XXXII, MÍRU 152</p>
<p>Zodpovědný projektant: Ing. Rostislav Tomáš</p>	<p>podpis: [Signature]</p>	<p>Název přílohy: celková situace stavby SO 13, SO 14</p>
<p>Vypracoval: Ing. Rostislav Tomáš</p>	<p>podpis: [Signature]</p>	<p>Číslo výkresu: 01.</p>
<p>Datum: 07/2019 Měřítko: 1 : 250 Počet formátů: 6 A 4</p>	<p>Identifikační číslo dokumentu: 2019-344</p>	





