

MATERIÁL DO JEDNÁNÍ ZM

Konané dne: 28. 2. 2019

ZM 19 02 05 06

Název:

Žádost o poskytnutí účelové dotace na výstavbu čistírny odpadních vod pro rodinný dům v k.ú. Březiny u Děčína

Mimořádný materiál:

Návrh usnesení:

Zastupitelstvo města projednalo žádost ***** ***** ***** o poskytnutí účelové dotace na výstavbu čistírny odpadních vod k rodinnému domu č.p. ***** na st.p.č. ***** v k.ú. Březiny u Děčína a

rozhodlo

1. o poskytnutí účelové dotace ***** ***** ***** , bytem ***** ***** , Děčín XXVII na výstavbu čistírny odpadních vod na p.p.č. ***** v k.ú. Březiny u Děčína k rodinnému domu č.p. ***** na st.p.č. ***** v k.ú. Březiny u Děčína dle platných Zásad
2. o uzavření veřejnoprávní smlouvy o poskytnutí účelové dotace na výstavbu čistírny odpadních vod v předloženém znění.

Stanovisko RM:

Rada města projednala dne 12.02.2019 žádost ***** ***** ***** , bytem Březiny ***** , Děčín XXVII o poskytnutí účelové dotace na výstavbu čistírny odpadních vod k rodinnému domu č.p. ***** na st.p.č. ***** v k.ú. Březiny u Děčína a usnesením č. RM 19 03 35 05 doporučila ZM rozhodnout dle předloženého návrhu na usnesení.

Cena:	80 000,00
Návrh postupu:	RM doporučila rozhodnout o poskytnutí účelové dotace a uzavření veřejnoprávní smlouvy

Důvodová zpráva:

Odbor ekonomický předkládá orgánům města žádost ***** o poskytnutí účelové dotace na výstavbu čistírny odpadních vod na p.p.č. ***** k rodinnému domu č.p. ***** na st.p.č. ***** v k.ú. Březiny u Děčína (příloha č. 1).

Zásady postupu statutárního města Děčín při poskytování účelové dotace v rámci programu podpory výstavby čistíren odpadních vod pro rodinné domy na vymezeném území statutárního města Děčín schválilo ZM dne 21.09.2017 usnesením č. ZM 17 07 06 18 (dále jen „Zásady“), novelizované byly usnesením ZM č. ZM 18 04 03 11 ze dne 26.04.2018 s účinností dnem 27.04.2018.

Žadatel k žádosti předložil veškeré podklady stanovené Zásadami (viz příloha č. 2). Žadatel disponuje pravomocným stavebním povolením ze dne 02.01.2017, které nabylo právní moci dne 24.01.2017, tudíž splňuje podmínku čl. III odst. 5 Zásad.

V souladu se schválenými Zásadami bude účelová dotace žadateli vyplacena v termínu do 90 dnů po předložení žádosti o vyplacení dotace včetně sdělení vodoprávního úřadu o tom, že stavba byla provedena dle vydaného stavebního povolení a projektové dokumentace ověřené ve stavebním řízení, a to do výše 80% skutečně vynaložených nákladů na budovanou ČOV, maximálně však do výše 80.000 Kč.

K předložené žádosti se vyjádřil OŽP, který uvádí, že vodoprávní úřad posoudil předložené podklady z hlediska stavebně technické dokumentace, umístění stavby vodního díla „ČOV Ekona D5 VS B s následným odtokem do vsakovací rýhy“ na p.p.č. ***** v k.ú. Březiny u Děčína a technických parametrů budovaného zařízení zneškodňování odpadních vod a konstatuje, že z vodohospodářského hlediska předložené podklady splňují požadavky na přidělení účelové dotace na výstavbu ČOV u stávajícího rodinného domu č.p. ***** , Děčín XXVII-Březiny a z hlediska platných Zásad splňuje žadatel podmínky pro přidělení dotace (příloha č. 3).

V příloze č. 4 je předložen návrh veřejnoprávní smlouvy o poskytnutí účelové dotace, zpracovaný ve spolupráci s právním zástupcem města.

Vyjádření:

Příloha:

Komentář:

Příloha:

Komentář:


Příloha:

Komentář:

Příloha:

Komentář:

Schvalovací cesta:

Zpracoval:	Ing. Hana Hlaváčková	OE	15.2.2019 10:55 podepsáno	
Předkladatel:	Ing. Jiří Anděl CSc.		15.2.2019 11:34 podepsáno	

Příloha č. 1

Statutární město Děčín
se sídlem:
Magistrát města Děčín
odbor ekonomický
Mírové náměstí 1175/5
405 38 Děčín IV

STATUTÁRNÍ MĚSTO DĚČÍN MAGISTRÁT MĚSTA DĚČÍN		85
Došlo: 16.01.2019 v 09:42:10		Odbor
Č.j.: MDC/6161/2019		Zprac.
Č.dop.:		5447
Listů: 2 Příloh: 8		
Druh: písemné		



Jméno a adresa žadatele(ů), datum narození:

.....
.....
.....

12. 31.10. 2018
TP

MF. [Redacted]

(v případě manželů - nutno uvést oba manžele)

Tel. č. [Redacted]

Bankovní spojení pro poskytnutí dotace: č. ú. [Redacted]

Název peněžního ústavu: AIR BANK a.o.

Děčín dne 16.1.2018

Žádost o poskytnutí účelové dotace na výstavbu ČOV

Identifikace pozemku na stavbu ČOV:

p. p. č. ... [Redacted] katastrální území ... PŘEZIVY O NEČINA

majetkoprávní vztah k pozemku

- vlastnictví (doloženo výpisem z KN ne starším než 3 měsíce)

Za účelem zneškodňování odpadních vod bude vybudován tento typ ČOV

- 1) typová ČOV dodána výrobcem
na p. p. č. ... [Redacted] k. ú. PŘEZIVY O NEČINA SVN 190.809,01 Kč
- 2) ČOV v sestavě 3 komorový septik, pískový nebo zemní filtr
na p. p. č. k. ú. SVN Kč
- 3) ČOV v sestavě 3 komorový septik a kořenová čistírna
na p. p. č. k. ú. SVN Kč

Prohlašuji:

- že souhlasím se zpracováním a užitím výše uvedených údajů za účelem řádného projednání a rozhodnutí věci v příslušných orgánech, tj. v radě města a zastupitelstvu města, statutárního města Děčín, souhlasím s tím, aby tyto údaje byly uvedeny v navazujících dokumentech, tj. v materiálech předkládaných do jednání orgánů města a dále v smlouvě o poskytnutí účelové dotace, vyhotovovaných v dané věci statutárním městem Děčín a rovněž souhlasím, aby tato listina byla vedena v evidenci Magistrátu města Děčín po dobu nejdéle 15 let. K užití uvedených údajů nestanovuji jakékoli další podmínky;
- že jsem se před podáním žádosti o poskytnutí účelové dotace seznámil(a) se zásadami nazvanými Zásady postupu Statutárního města Děčín při poskytování účelové dotace v rámci programu podpory výstavby čistíren odpadních vod na vymezeném území statutárního města Děčín a podmínky v těchto zásadách uvedené přijímám.


.....
Podpis žadatele(ů)

Přílohy:

- úplný výpis z katastru nemovitostí na předmětné pozemky
- snímek z katastrální mapy
- stavební povolení včetně povolení k nakládání s vodami, s vyznačenou doložkou nabytí právní moci, a/nebo souhlas s ohlášením stavby od vodoprávního úřadu

Vysvětlivky:

SVN - skutečně vynaložené náklady

Příloha č. 2

VÝPIS Z KATASTRU NEMOVITOSTÍ

prokazující stav evidovaný k datu 16.01.2019 09:29:32

Okres: CZ0421 Děčín

Obec: 562335 Děčín

Kat.území: 614190 Březiny u Děčína

List vlastnictví: [REDACTED]

V kat. území jsou pozemky vedeny ve dvou číselných řadách (St. = stavební parcela)

A Vlastník, jiný oprávněný	Identifikátor	Podíl
Vlastnické právo	[REDACTED]	[REDACTED]

ČÁSTEČNÝ VÝPIS

B Nemovitosti

Pozemky

Parcela

Výměra [m2] Druh pozemku

Způsob využití

Způsob ochrany

[REDACTED] 889 zahrada

rozsáhlé chráněné
území, zemědělský
půdní fond

B1 Věcná práva sloužící ve prospěch nemovitostí v části B - Bez zápisu

C Věcná práva zatěžující nemovitosti v části B včetně souvisejících údajů

Typ vztahu

o Věcné břemeno zřizování a provozování vedení

a umístění distribuční soustavy v rozsahu geometrického plánu č. 715-975/2014

Oprávnění pro

ČEZ Distribuce, a. s., Teplická 874/8, Děčín IV-
Podmokly, 40502 Děčín, RČ/IČO: 24729035

Povinnost k

Parcela: [REDACTED]

Listina Smlouva o zřízení věcného břemene - úplatná č. IP-12-4004386/VB001 ze dne
29.10.2015. Právní účinky zápisu ke dni 15.12.2015. Zápis proveden dne
06.01.2016.

V-6625/2015-502

Pořadí k 15.12.2015 11:57

o Zástavní právo smluvní

k zajištění pohledávky:

Označená jiným způsobem, k zajištění pohledávek zástavního věřitele ze smlouvy o
hypotečním úvěru reg.č.3300/566088-02/17/01-001/00/R a ze zástavní smlouvy k
nemovitosti reg.č.3300/566088-02/17/01-002/00/R, a to vzniklých ode dne uzavření těchto
smluv do 25.02.2079, na splacení jistiny úvěru ve výši 5.200.000,-Kč s příslušenstvím a
z ostatních dluhů v souvislosti s těmito smlouvami do výše 6.240.000,-Kč.

Oprávnění pro

Hypoteční banka, a.s., Radlická 333/150, Radlice, 15000
Praha 5, RČ/IČO: 13584324

Povinnost k

Parcela: [REDACTED]

Listina Smlouva o zřízení zástavního práva podle obč.z., o sjednání závazku podle §
1384 obč. zák., o sjednání závazku podle § 1388 obč. zák. č.3300/566088-
02/17/01-002/00/R ze dne 01.03.2017. Právní účinky zápisu ke dni 01.03.2017.
Zápis proveden dne 23.03.2017; uloženo na prac. Děčín

V-966/2017-502

Pořadí k 01.03.2017 16:38

Související zápisy

Závazek nezajistit zást. pr. ve výhodnějším pořadí nový dluh

Listina Smlouva o zřízení zástavního práva podle obč.z., o sjednání závazku podle §
1384 obč. zák., o sjednání závazku podle § 1388 obč. zák. č.3300/566088-

Nemovitosti jsou v územním obvodu, ve kterém vykonává státní správu katastru nemovitostí ČR

Katastrální úřad pro Ústecký kraj, Katastrální pracoviště Děčín, kód: 502.

VÝPIS Z KATASTRU NEMOVITOSTÍ

prokazující stav evidovaný k datu 16.01.2019 09:29:32

Okres: CZ0421 Děčín

Obec: 562335 Děčín

Kat.území: 614190 Březiny u Děčína

List vlastnictví: [REDACTED]

V kat. území jsou pozemky vedeny ve dvou číselných řadách (St. = stavební parcela)

Typ vztahu

02/17/01-002/00/R ze dne 01.03.2017. Právní účinky zápisu ke dni 01.03.2017.
Zápis proveden dne 23.03.2017; uloženo na prac. Děčín

V-966/2017-502

Související zápisy

Závazek neumožnit zápis nového zást. práva namísto starého

Listina Smlouva o zřízení zástavního práva podle obč.z., o sjednání závazku podle § 1384 obč. zák., o sjednání závazku podle § 1388 obč. zák. č.3300/566088-02/17/01-002/00/R ze dne 01.03.2017. Právní účinky zápisu ke dni 01.03.2017. Zápis proveden dne 23.03.2017; uloženo na prac. Děčín

V-966/2017-502

D Poznámky a další obdobné údaje - Bez zápisu

Plomby a upozornění - Bez zápisu

E Nabývací tituly a jiné podklady zápisu

Listina

o Smlouva kupní ze dne 30.05.2014. Právní účinky zápisu ke dni 30.05.2014. Zápis proveden dne 20.06.2014.

V-2575/2014-502

Pro: [REDACTED]

F Vztah bonitovaných půdně ekologických jednotek (BPEJ) k parcelám

Parcela	BPEJ	Výměra [m2]
[REDACTED]	51552	889

Pokud je výměra bonitních dílů parcel menší než výměra parcely, zbytek parcely není bonitován

Nemovitosti jsou v územním obvodu, ve kterém vykonává státní správu katastru nemovitostí ČR:
Katastrální úřad pro Ústecký kraj, Katastrální pracoviště Děčín, kód: 502.

Vyhotovil:

Katastrální úřad pro Ústecký kraj, Katastrální pracoviště Děčín
Čemanová Jiřina

Podpis, razítko:

Vyhotoveno: 16.01.2019 09:29:33

Řízení PÚ: 44/2019



Správní poplatek uhrazen v hotovosti ve výši


Kč = 100,- dne

16 -01- 2019



Katastrální úřad pro Ústecký kraj, Katastrální pracoviště Děčín		Okres Děčín	Obec Děčín	Podpis Číslo <i>PU 44/2019</i> Razítko
Kat. území Březiny u Děčína		Mapový list č. DĚČÍN 7-3/13	Měřítko 1:1000	
KOPIE KATASTRÁLNÍ MAPY				
se zobrazením rozsahu věcných břemen zřízených k části pozemku zobrazených v katastrální mapě				
Stav k 16. 1. 2019, 09:30:17		Vyhotoval Černáková Jiřina	Dne 16.01.2019 09:30:17	

Správní poplatek uhrazen v hotovosti ve výši *30,-* dne *16-01-2019*

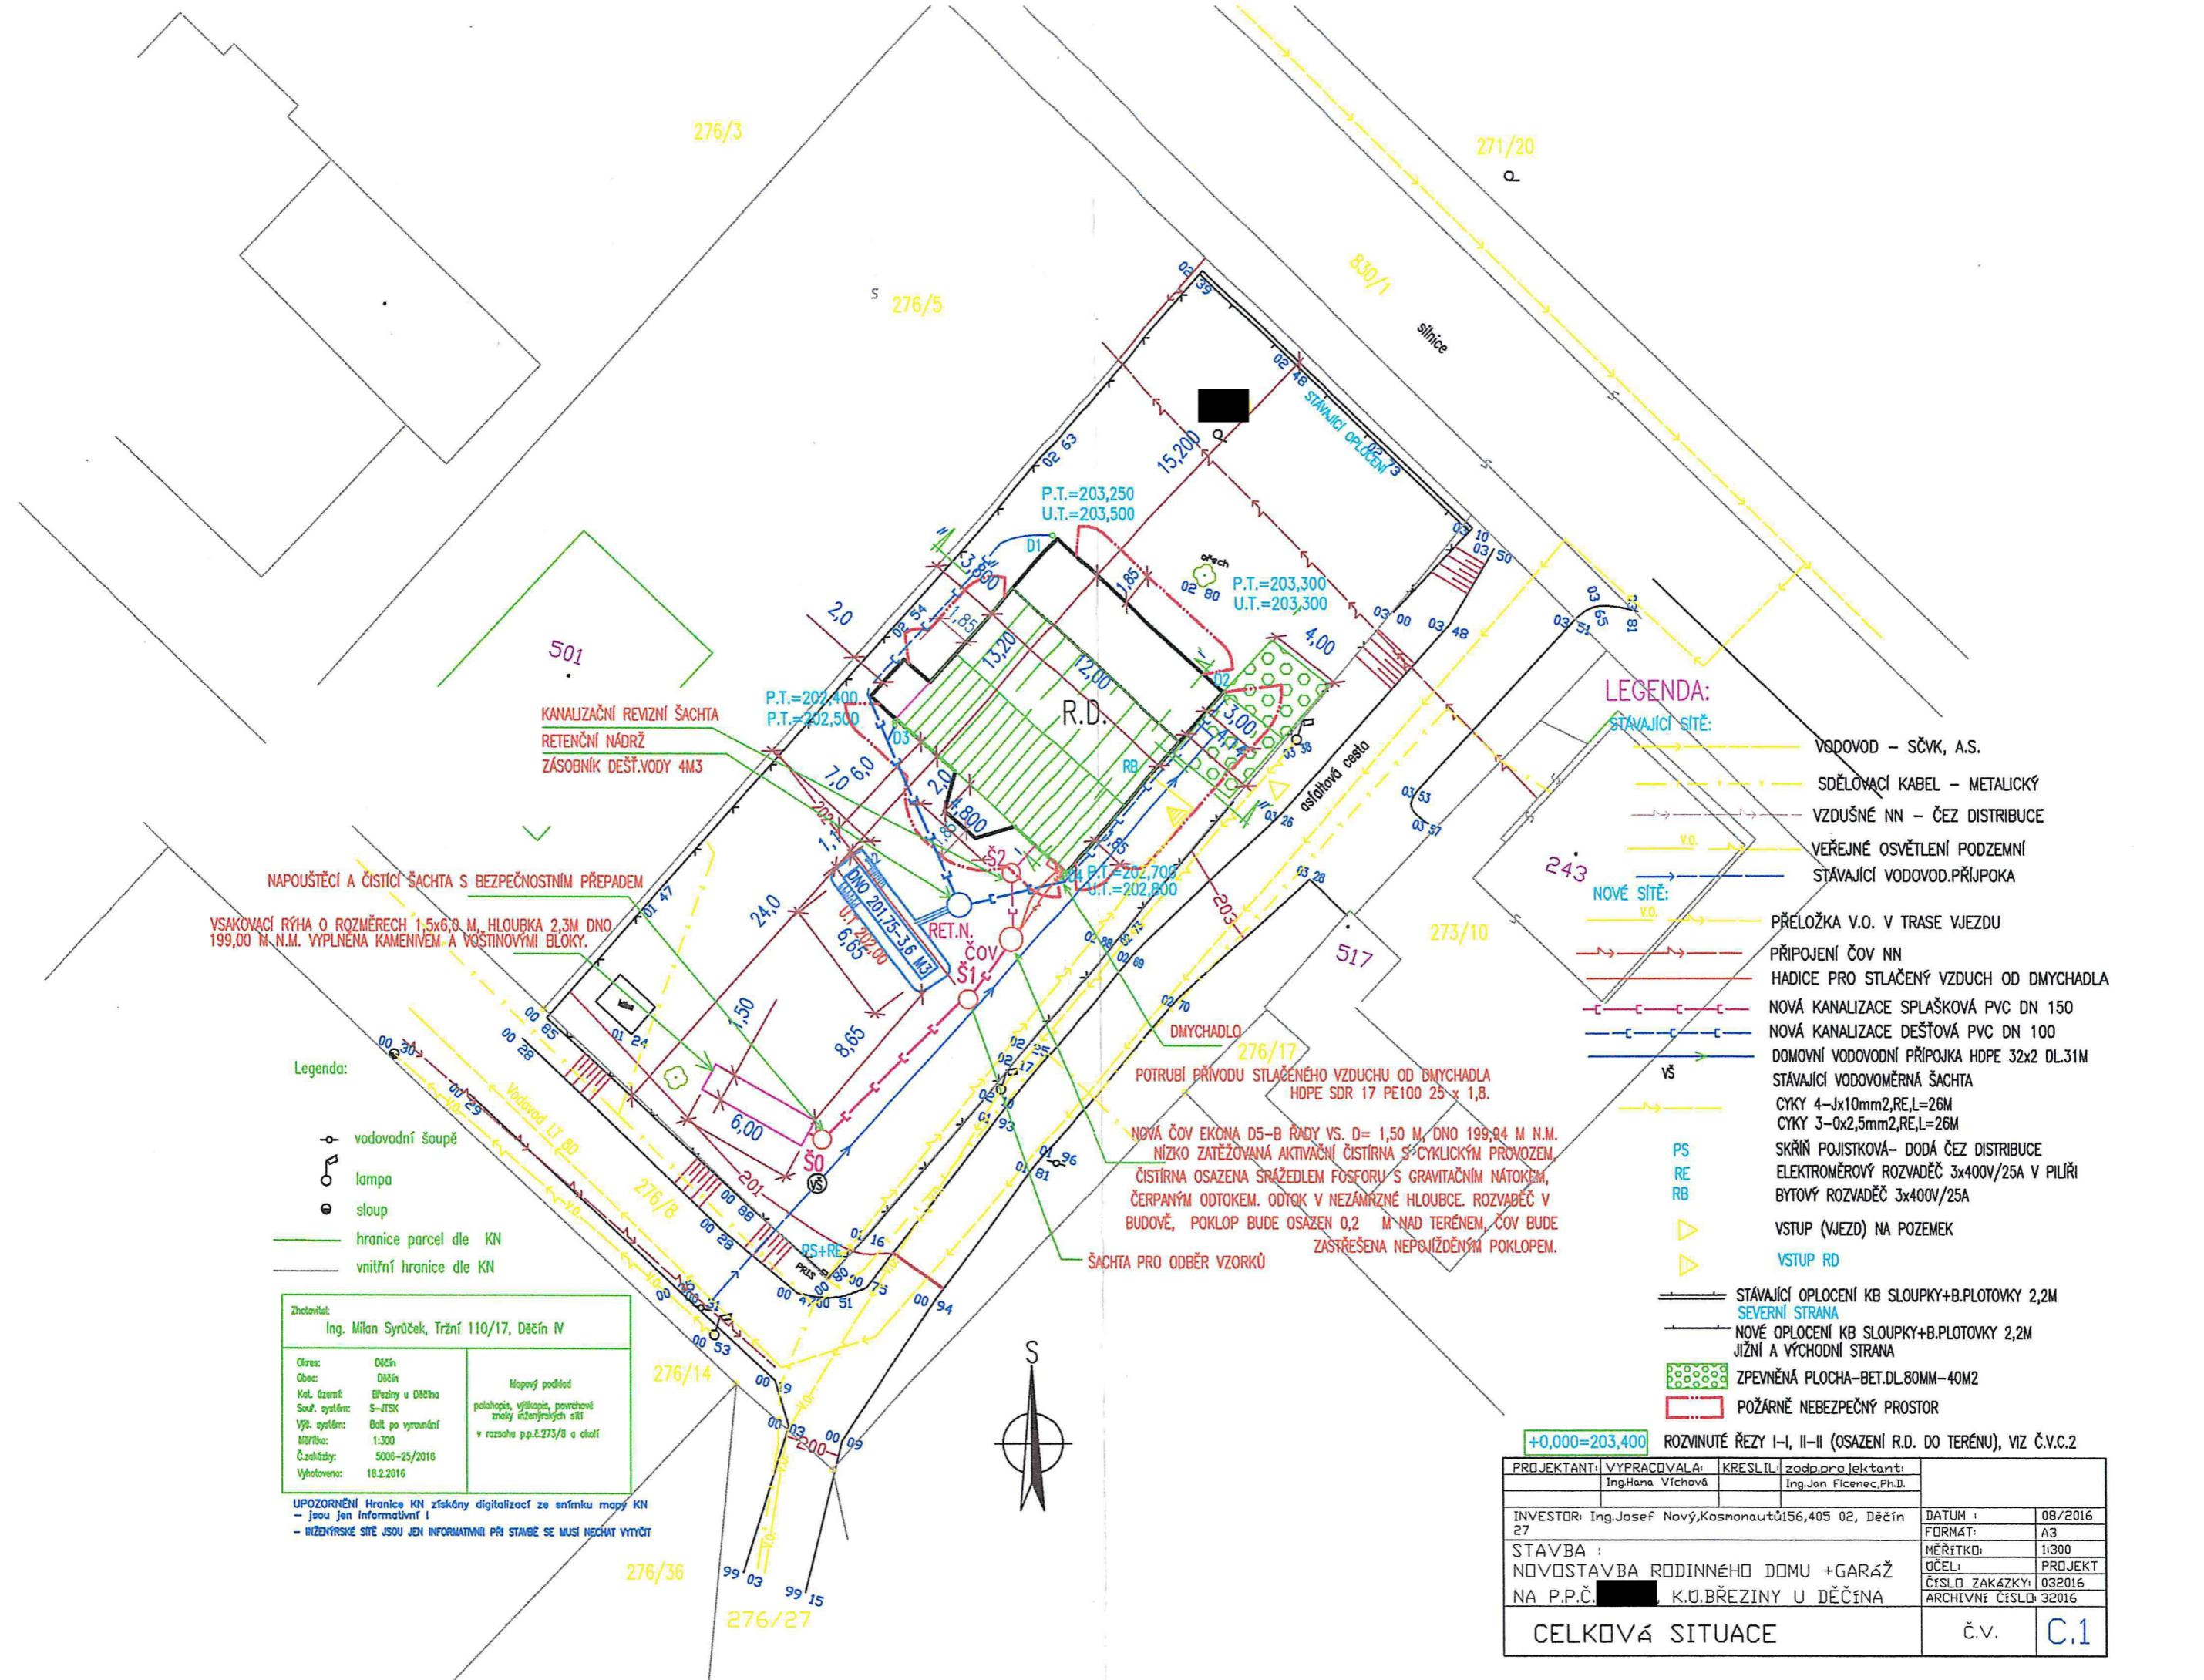

KANALIZAČNÍ REVIZNÍ ŠACHTA
RETENČNÍ NÁDRŽ
ZÁSOBNÍK DEŠŤ.VODY 4M³

NAPOUŠTĚCÍ A ČISTIČNÍ ŠACHTA S BEZPEČNOSTNÍM PŘEPÁDEM
VSAKOVACÍ RÝHA O ROZMĚRECH 1,5x6,8 M., HLUBKA 2,3M DNO 199,00 M.N.M. VYPLNĚNA KAMENIVEM A VOSTINOVÝMI BLOKY.

Legenda:
 vodovodní šoupě
 lampa
 sloup
 hranice parcel dle KN
 vnitřní hranice dle KN

Zhotovitel: Ing. Milan Syruček, Tržní 110/17, Děčín IV		
Obráz:	Děčín	Mapový podklad: polohopis, výkopná, povrchová znaky inženýrských sítí v rozsahu p.p.č.273/3 a okolí
Obec:	Děčín	
Kat. území:	Březiny u Děčína	
Soř. systém:	S-ITSK	
Výř. systém:	Bař po vyrušení	
Mřížová:	1:300	
Číslořady:	5006-25/2016	
Vyhotoveno:	18.2.2016	

UPOZORNĚNÍ Hranice KN získány digitalizací ze snímku mapy KN - jsou jen informativní!
 - INŽENÝRSKÉ SÍTĚ JSOU JEN INFORMATIVNÍ PŘI STAVBĚ SE MUSÍ NECHAT VÝTYČT

LEGENDA:

STÁVAJÍCÍ SÍTĚ:

- VODOVOD - SČVK, A.S.
- SDĚLOVACÍ KABEL - METALICKÝ
- VZDUŠNÉ NN - ČEZ DISTRIBUCE
- VEŘEJNÉ OSVĚTLENÍ PODZEMNÍ
- STÁVAJÍCÍ VODOVOD.PŘÍJPOKA

NOVÉ SÍTĚ:

- PŘELOŽKA V.O. V TRASE WJEZDU
- PŘIPOJENÍ ČOV NN
- HADICE PRO STLAČENÝ VZDUCH OD DMYCHADLA
- NOVÁ KANALIZACE SPLAŠKOVÁ PVC DN 150
- NOVÁ KANALIZACE DEŠŤOVÁ PVC DN 100
- DOMOVNÍ VODOVODNÍ PŘÍPOJKA HDPE 32x2 DL.31M
- STÁVAJÍCÍ VODOVOMĚRNÁ ŠACHTA
- CYKY 4-Jx10mm²,RE,L=26M
- CYKY 3-0x2,5mm²,RE,L=26M
- SKŘIŇ POJISTKOVÁ- DODÁ ČEZ DISTRIBUCE
- ELEKTROMĚROVÝ ROZVADĚČ 3x400V/25A V PILÍŘI
- BYTOVÝ ROZVADĚČ 3x400V/25A
- VSTUP (VJEZD) NA POZEMEK
- VSTUP RD
- STÁVAJÍCÍ OPLOCENÍ KB SLOUPKY+B.PLOTOVKY 2,2M SEVERNÍ STRANA
- NOVÉ OPLOCENÍ KB SLOUPKY+B.PLOTOVKY 2,2M JIŽNÍ A VÝCHODNÍ STRANA
- ZPEVNĚNÁ PLOCHA-BET.DL.80MM-40M2
- POŽÁRNĚ NEBEZPEČNÝ PROSTOR

+0,000=203,400 ROZVINUTÉ ŘEZY I-I, II-II (OSAZENÍ R.D. DO TERÉNU), VIZ Č.V.C.2

PROJEKTANTI:	VYPRACOVALA:	KRESLIL:	zodp.projektant:
	Ing.Hana Víchová		Ing.Jan Ficenec,Ph.D.
INVESTOR:	Ing.Josef Nový,Kosmonautů156,405 02, Děčín 27	DATUM:	08/2016
STAVBA:	NOVOSTAVBA RODINNÉHO DOMU +GARÁŽ NA P.P.Č. [redacted], K.U.BŘEZINY U DĚČÍNA	FORMÁT:	A3
		MĚŘÍTKO:	1:300
		OČEL:	PROJEKT
		ČÍSLO ZAKÁZKY:	032016
		ARCHIVNÍ ČÍSLO:	32016
CELKOVÁ SITUACE			č.v. C.1



MAGISTRÁT MĚSTA DĚČÍN

odbor životního prostředí

Mírové nám. 1175/5, 405 38 Děčín IV

Toto rozhodnutí nabylo právní moci dne: 24. 1. 2017	
Vyznačeno dne: 3. 10. 2017	Vyznačil: [redacted]



Číslo jednací: MDC/118679/2016
Spisová zn.: MDC/111724/2016
Vyřizuje: Monika Piskorová
Telefon: 412 591 205
e-mail: zivotni@mmdecin.cz
Fax: 412 591 473
Děčín 02.01.2017

[redacted]
v zastoupení:
Ing. Hana Víchová
Raisova 883/6
405 02 DĚČÍN IV-PODMOKLY

ROZHODNUTÍ

Výroková část

Magistrát města Děčín, odbor životního prostředí jako vodoprávní úřad podle § 104 odst. 2 písm. c) a věcně příslušný dle ustanovení § 106 odst. 1 zákona č. 254/2001 Sb., o vodách a o změně některých zákonů (vodní zákon), ve znění pozdějších předpisů (dále jen „vodní zákon“), speciální stavební úřad § 15 odst. 4 vodního zákona a § 15 odst. 1 písm. d) zákona č. 183/2006 Sb., o územním plánování a stavebním řádu, ve znění pozdějších předpisů (dále jen „stavební zákon“) a místně příslušný správní orgán podle ustanovení § 11 odst. 1 písm. b) zákona č. 500/2004 Sb., správní řád, ve znění pozdějších předpisů (dále jen „správní řád“),

účastníkovi řízení (§ 27 odst. 1 správního řádu), kterým je:

[redacted]

ČÁST A povolení k nakládání s vodami

I. vydává

podle ustanovení § 8 odst. 1 písm. c) vodního zákona a v souladu s nařízením vlády č. 57/2016 Sb., o ukazatelích a hodnotách přípustného znečištění odpadních vod a náležitostech povolení k vypouštění odpadních vod do vod podzemních,

povolení k vypouštění odpadních vod

z čistírny odpadních vod Ekona D5 VS B s následným odtokem do vsakovací rýhy umístěné

v kraji: Ústeckém,

v okrese: Děčín,

v obci: Děčín,

v katastrálním území: Březiny u Děčína,

na pozemkové p. č.: [redacted]

hydrogeologický rajon: 4650,

Určení místa polohy nakládání s vodami: GIS [redacted]

ID vodního útvaru podzemních vod: ID: 46500 „Křída Dolní Ploučnice a Horní Kamenice“.

Údaje o předmětu rozhodnutí:

Druh přiváděných vod: splaškové

Související vodní díla: čistírna odpadních vod Ekona D5 VS B, revizní šachty, vsakovací rýha o rozměrech 1,5 x 6 m, hl. 2,3 m, včetně splaškové kanalizace PVC DN 150 dl. 15 m, DN 150 dl. 4 m

Způsob čištění: aktivační

Údaje o povoleném množství vypouštěných vod:

Průměrné povolené:	0,0045 l/s
Maximální povolené:	0,036 l/s
Maximální povolené:	0,384 m ³ /den
Maximální měsíční povolené:	12 m ³ /měsíc
Roční povolené:	140 m ³ /rok
Počet měsíců v roce, ve kterých se vypouští:	12
Počet dnů v roce, ve kterých se vypouští:	365
Časové omezení platnosti povolení:	na 10 let ode dne nabytí právní moci tohoto rozhodnutí
Velikost zdroje znečištění v EO:	4
Způsob nakládání s kaly:	jiný (odvoz na centrální ČOV)

a) hodnota „m“ - je nepřekročitelná hodnota ukazatele znečištění odpadních vod vypouštěných do vod podzemních vyjádřená v koncentraci v mg/l

CHSK _{Cr}	150 mg/l
BSK ₅	40 mg/l
NL	30 mg/l
N-NH ₄ ⁺	20 mg/l

b) bilanční (hmotnostní) hodnoty

CHSK _{Cr}	10,5 kg/rok
BSK ₅	2,8 kg/rok
NL	2,8 kg/rok
N-NH ₄ ⁺	1,4 kg/rok

Bilanční (hmotnostní) hodnoty vypouštěného znečištění je součin ročního objemu vypouštěných odpadních vod v posledním celém kalendářním roce a aritmetického průměru výsledků rozborů směsných vzorků odebraných v tomtéž roce.

II. stanovuje podmínky,

za kterých se povolení k vypouštění odpadních vod do vod podzemních povoluje, podle ustanovení § 9 odst. 1 vodního zákona:

1. Platnost tohoto povolení se stanovuje **na 10 let od nabytí právní moci tohoto rozhodnutí.**
2. Návrh na prodloužení platnosti povolení k nakládání s vodami je nutno podat nejpozději před uplynutím doby, na niž bylo toto povolení vydáno.

III. stanovuje

podle ustanovení § 10 odst. 4 vodního zákona

další podrobnosti měření

1. Místem odběru vzorků se stanovuje revizní šachta Š1 za čistírnou odpadních vod (kde bude volný paprsek přepadající vody).
2. Sledování kvality vypouštěných odpadních vod bude prováděno v četnosti 2 x ročně v pravidelných intervalech ve stanovených ukazatelích. Odběr vzorků a jejich rozbor bude prováděn akreditovanou osobou.
3. Pro kontrolní rozbor bude odebírán dvouhodinový směsný vzorek získaný sléváním 8 dílčích vzorků odebíraných v intervalu 15 minut.

4. Množství vypouštěných odpadních vod se stanovuje podle údajů vodoměru odebrané vody pro tento objekt.
5. Každoročně vždy do 31. ledna následujícího roku bude vyhodnoceno za minulý rok měření objemu vypouštěných odpadních vod a koncentrací znečišťujících látek a vypouštěného znečištění v ukazatelích dle tohoto povolení a tyto výsledky budou zaslány na příslušný vodoprávní úřad a správci povodí. Přehledně sestavené výsledky kontrolních měření budou na vyžádání předkládány kontrolním orgánům.
6. Jednotlivé ukazatele charakterizující vypouštěné znečištění budou stanoveny následovně - analytické metody:
 - CHSK_{Cr}** - chemická spotřeba kyslíku stanovená dichromanovou metodou dle TNV 757520 „Jakost vod - Stanovení chemické spotřeby kyslíku dichromanem (CHSK-Cr)“
 - BSK₅** - biochemická spotřeba kyslíku po pěti dnech s potlačením nitrifikace dle ČSN EN 1899-1 (75 7517) „Jakost vod - Stanovení biochemické spotřeby kyslíku po n- dnech (BSKn) – část 1: Zředovací a očkovací metoda s přidavkem allythiomočoviny“.
 - NL** - nerozpuštěné látky dle ČSN EN 872 (75 7349) „Jakost vod - Stanovení nerozpuštěných látek - metoda filtrace filtrem ze skleněných vláken“.
 - N-NH₄⁺** - amonné ionty dle ČSN ISO 7150-1
7. V případě změny analytické metody specifikované ve výroku tohoto rozhodnutí příslušnými TNV (Technická norma vodního hospodářství) či ČSN (Česká technická norma rozlišená dle vzniku povinnosti jejího zavedení - ISO, EN, ČNI apod.) platí analytická metoda, která TNV nebo ČSN uvedené ve výroku tohoto rozhodnutí nahrazuje, případně analytická metoda stanovená závazným právním předpisem či rozhodnutím vodoprávního úřadu.
8. Pokud navrženou technologií nebude možné navržené limity dosáhnout, bude technologie doplněna o další stupeň čištění nebo změněna.

ČÁST B stavební povolení

IV. vydává

podle ustanovení § 15 odst. 1 vodního zákona a ustanovení § 115 stavebního zákona
stavební povolení

k provedení stavby vodního díla „**Čistírna odpadních vod Ekona D5 VS B a vsakovací rýha**“ umístěného

v kraji: Ústeckém,

v okrese: Děčín,

v obci: Děčín,

v katastrálním území: Březiny u Děčína,

na pozemkové p. č.: [REDAKCE]

Určení místa polohy stavby vodního díla: GIS [REDAKCE]

Základní údaje o povolované stavbě:

1. Druh vodního díla: čistírna odpadních vod, včetně kanalizace; § 55 odst. 1 písm. c) vodního zákona
2. Údaje o předmětu rozhodnutí:

Druh přiváděných vod:	splaškové
Druh výroby:	bez výroby
Způsob čištění:	aktivační
Povolované objekty:	čistírna odpadních vod Ekona D5 VS B, revizní šachty, vsakovací rýha o rozměrech 1,5 x 6 m, hl. 2,3 m, včetně splaškové kanalizace PVC DN 150 dl. 15 m, DN 150 dl. 4 m
Zkušební provoz:	NE

Projektované parametry čistírny:

Počet napojených EO:	4
Maximální bezdeštný denní přítok Q_d :	0,384 m ³ /den
Maximální bezdeštný hodinový přítok Q_h :	0,128 m ³ /hod
Maximální bezdeštný roční přítok Q_r :	140 m ³ /rok
Podíl průmyslových odpadních vod na Q_r :	0 %

V. stanovuje, že stavbu lze užívat jen na základě kolaudačního souhlasu

Před dokončením stavby tedy podá stavebník na Magistrát města Děčín, odbor životního prostředí v souladu s § 122 stavebního zákona žádost o vydání kolaudačního souhlasu s uvedením identifikačních údajů o stavbě a předpokládaným termínem dokončení stavby. Žádost podá stavebník na formuláři, jehož obsahové náležitosti jsou stanoveny v příloze č. 12 vyhlášky č. 432/2001 Sb., o dokladech žádosti o rozhodnutí nebo vyjádření a o náležitostech povolení, souhlasu a vyjádření vodoprávního úřadu a k žádosti stavebník připojí doklady uvedené v § 11a vyhlášky č. 432/2001 Sb., o dokladech žádosti o rozhodnutí nebo vyjádření a o náležitostech povolení, souhlasu a vyjádření vodoprávního úřadu.

VI. ukládá stavebníkovi povinnost oznámit:

minimálně 15 dní předem

1. Termín zahájení stavby.
2. Název a sídlo stavebního podnikatele, který bude stavbu provádět.

VII. stanovuje termín pro dokončení stavby: 31.12.2018**VIII. stanovuje podmínky**

pro provedení stavby vodního díla, podle ustanovení § 15 odst. 3 vodního zákona a § 115 odst. 1 stavebního zákona:

1. Stavba bude provedena podle projektové dokumentace, kterou vypracovala: Ing. Jana Řezníková, ČKAIT – 0300902, číslo zakázky: 222/16 v 07/2016, ověřené ve vodoprávním řízení, případné změny nesmí být provedeny bez předchozího povolení vodoprávního úřadu.
2. Stavebník je povinen vodoprávnímu úřadu oznámit za účelem provedení kontrolní prohlídky stavby tyto fáze výstavby:
 - po celkovém dokončení stavby bude provedena závěrečná kontrolní prohlídka stavby
3. Stavebník a osoba vykonávající stavební dozor odpovídá za soulad prostorové polohy stavby s ověřenou projektovou dokumentací (§ 153 odst. 3 stavebního zákona).
4. Při provádění stavby je nutno dodržovat předpisy týkající se bezpečnosti práce a technických zařízení, zejména NV č. 591/2006 Sb., o bližších minimálních požadavcích na bezpečnost a ochranu zdraví při práci na staveništi.
5. Při provádění stavby budou dodrženy obecné technické požadavky na výstavbu vodních děl, zejména podle vyhlášky č. 590/2002 Sb., o technických požadavcích pro vodní díla.
6. Před zahájením stavby bude na viditelném místě u vstupu na staveniště umístěn štítek „Stavba povolena“, který obdrží stavebník, jakmile toto rozhodnutí nabude právní moci. Štítek musí být chráněn před povětrnostními vlivy, aby údaje na něm uvedené zůstaly čitelné a ponechán na stavbě do kolaudace stavby.
7. O průběhu stavby bude veden stavební deník.
8. Investor smluvně zajistí odstranění či využití odpadu vzniklých realizací výše uvedené stavby (např. stavební a demoliční odpady, obaly od nátěrových a stavebních hmot, odpady kovů, výkopová zemina, odpadní živice aj.) na zařízení k tomu určeném. Při kolaudaci předloží doklad o využití nebo odstranění odpadu. Odpady lze převést do vlastnictví pouze osobě oprávněné k jejich převzetí podle zákona č. 185/2001 Sb., o odpadech a o změně některých dalších zákonů, ve znění pozdějších předpisů.
9. Nejpozději s žádostí o kolaudační souhlas bude vodoprávnímu úřadu předložen dle ustanovení § 15 odst. 3 vodního zákona provozní řád povolované ČOV.
10. Pro provozování stavby se stanoví tyto podmínky:

- čistírna odpadních vod Ekona D5 VS B bude provozována v souladu se schváleným provozním řádem

11. Budou dodrženy následující podmínky:

a) Povodí Ohře, státní podnik, Bezručova 4219, 430 03 Chomutov, zn.: POH/13116/2016-2/037200 ze dne 27.04.2016:

1. Odběr vzorků a jejich rozbor bude prováděn akreditovanou osobou.
2. U ČOV bude doložena zkouška vodotěsnosti podle ČSN 75 0905.
3. U kanalizace bude doložena zkouška těsnosti podle ČSN 75 6909.
4. Do vydání kolaudačního souhlasu bude vyřešena likvidace kalů z ČOV (smlouva s provozovatelem vhodného zařízení pro likvidaci těchto odpadů).
5. V souladu s kap. IV.2. NPP Labe a s ohledem na opatření NPP Labe OHL207008 „Zásady čištění odpadních vod a odkanalizování komunálních zdrojů“ bude domovní ČOV zrušena po vybudování veřejné kanalizace, která bude napojena na obecní ČOV. Odpadní vody pak budou bez předčištění odváděny do veřejné kanalizace.

b) Magistrát města Děčín, odbor životního prostředí, Mírové nám. 1175/5, 405 38 Děčín IV, č. j.: MDC/56580/2016 ze dne 07.06.2016:

1. Provozovatel stacionárního zdroje znečišťování ovzduší je povinen provozovat zdroj znečištění ovzduší v souladu s § 17 odst. 1 písm. a), b), c), d) zákona č. 201/2012 Sb., o ochraně ovzduší, ve znění pozdějších předpisů.

c) ČEZ Distribuce, a.s., Teplická 874/8, 405 02 Děčín IV-Podmokly, zn.: 1088597375 ze dne 22.08.2016:

1. Podmínkou pro zahájení činnosti v ochranném pásmu je platné vyjádření k existenci sítí společnosti ČEZ Distribuce, a.s., v daném zájmovém území a dodržení podmínek uvedených v tomto vyjádření.
2. Souběhy a křížovatky s elektrickými vedeními musí být provedeny v souladu s platnými normami a předpisy, zejména s ČSN 33 2000-5-52 a PNE 34 1050 pro kabelová vedení a ČSN 73 6005 o prostorovém uspořádání sítí technického vybavení.
3. Budou dodrženy Podmínky pro práce v ochranných pásmech vedení, které jsou přílohou tohoto souhlasu.
4. Zemními pracemi nesmí být narušena celistvost uzemnění zařízení distribuční soustavy, při případném obnažení zemnicí pásky je nutné toto ohlásit na poruchovou linku 840 850 860, výkopové práce budou prováděny v souladu s Nařízením vlády č. 591/2006 Sb., odst. III.
5. Pracovníci provádějící práce v OP vedení budou před zahájením prací prokazatelně poučeni o nebezpečí vyplývající z nedodržení bezpečnostních předpisů.
6. Při zemních pracích nesmí být narušena zemnicí soustava u podpěr. bodů a stabilita těchto bodů, případné obnažení zem. pásky toto ohlásit neprodleně na poruch. linku 840 850 860.
7. Jakékoliv poškození el. vedení nebo mimořádná událost na tomto vedení musí být neprodleně oznámeno na poruch. linku 840 850 860. Opravy budou účtovány na vrub viníka !!!
8. ČEZ Distribuce, a.s. nepřevzme žádnou odpovědnost za případné škody a újmy na zdraví, které vzniknou stavebníkovi nebo osobám následkem poruchy, havárie, nepředvídatelné okolnosti nebo nedodržení výše uvedených podmínek. Při případné úpravě povrchu v ochranném pásmu vedení nesmí dojít ke zvýšení současné výškové nivelety země oproti současnému stavu.
9. Před zahájením zemních prací požádejte o vytýčení kabelového vedení NN prostřednictvím zákaznické linky 840 840 840, prac. Děčín, technik p. Zvavil, min. 7 dní předem.
10. Před konečným záhozem místa křížení či souběhu požadujeme být vyzváni ke kontrole uložení stávajícího kabelové vedení NN, které potvrdíme do stavebního deníku, kontakt technik p. Zvavil, tel. viz výše.
11. Dále je nutné respektovat stávající nadzemní vedení NN procházení parcelou.

d) Severočeské vodovody a kanalizace, a.s., Přítkovská 1689, 415 50 Teplice, zn.:

O16610037743/OTPCUL/Vr ze dne 04.03.2016:

1. Skutečné umístění zařízení je nutno zjistit vytyčením přímo na místě, nejlépe před zahájením projektových prací.
2. V případě nejasností budou provedeny kopané sondy či vytyčení inspekční kamerou. Stavebník je povinen neprodleně ohlásit případné poškození vodohospodářského zařízení provozovateli. Stavebník odpovídá za eventuální škodu na vodohospodářském zařízení způsobenou svojí činností.
3. Vytyčení skutečného umístění zařízení ve správě společnosti Severočeské vodovody a kanalizace, a.s. a jeho následné zakreslení do situace je nutné objednat na tel. 840 111 111; info@sevk.cz.
4. Pro provádění zemních, stavebních a ostatních prací v ochranném a bezpečnostním pásmu zařízení ve správě Severočeských vodovodů a kanalizací, a.s. Teplice požadujeme plně respektovat toto zařízení a to za dodržení všech předpisů a norem, které se k této činnosti vztahují.
5. V případě, že dojde ke střetu se zařízením v naší správě, jste povinen toto neprodleně oznámit na tel. 840 111 111 a projednat s naší společností.
6. Při odkrytí zařízení ve správě Severočeských vodovodů a kanalizací, a.s. Teplice v průběhu prováděných prací požadujeme toto před zásypem protokolárně předat naší společnosti. Dojde-li ke vstupu do ochranného pásma v průběhu provádění prací, je potřeba tuto skutečnost neprodleně oznámit naší společnosti.

Ostatní podmínky, obsažené ve vyjádřeních či stanoviscích jednotlivých účastníků řízení a dotčených orgánů, které nebyly citovány v podmínkách tohoto rozhodnutí, vyplývají z jednotlivých ustanovení příslušných právních předpisů a jejich zohlednění by v tomto rozhodnutí bylo nadbytečné, případně byly projektantem zohledněny v projektové dokumentaci pro stavební povolení či předem projednány s jednotlivými účastníky řízení a dotčenými orgány.

Účastníci řízení dle § 27 odst. 1 správního řádu:

**Odůvodnění**

Magistrát města Děčín, odbor životního prostředí obdržel dne 25.11.2016 žádost, kterou podal [redacted], kterého zastupuje Ing. Hana Vichová, IČO 75868105, Raisova 883/6, 405 02 Děčín IV-Podmokly, o povolení k vypouštění odpadních vod do vod podzemních a o stavební povolení k provedení stavby vodního díla „Čistírna odpadních vod Ekona D5 VS B a vsakovací rýha“ na pozemku parc. č. 273/8 v katastrálním území Březiny u Děčína. Uvedeným dnem bylo zahájeno vodoprávní řízení.

Územní rozhodnutí na výše uvedenou stavbu bylo vydáno odborem stavební úřad Magistrátu města Děčín dne 19.10.2016 pod č. j.: MDC/99492/2016 a nabylo právní moci dne 11.11.2016 a souhlas se stavbou podle § 15 odst. 2 stavebního zákona pod č. j.: MDC/110236/2016 ze dne 21.11.2016.

Žádost byla doložena všemi povinnými doklady dle ustanovení § 6 a § 3e vyhlášky č. 432/2001 Sb., o dokladech žádosti o rozhodnutí nebo vyjádření a o náležitostech povolení, souhlasů a vyjádření vodoprávního úřadu, a dalšími doklady, a to:

1. Projektová dokumentace 2 x.
2. Plná moc k zastupování stavebníka.
3. Územní rozhodnutí Magistrátu města Děčín, odboru stavební úřad, Děčín IV, č. j.: MDC/99492/2016 ze dne 19.10.2016.
4. Souhlas dle § 15 odst. 2 stavebního zákona Magistrátu města Děčín, odboru stavební úřad, Děčín IV, č. j.: MDC/110236/2016 ze dne 21.11.2016.

5. Stanovisko Povodí Ohře, státní podnik, Chomutov, zn.: POH/13116/2016-2/037200 ze dne 27.04.2016.
6. Vyjádření Magistrátu města Děčín, odbor životního prostředí, Děčín IV, č. j.: MDC/54125/2016 ze dne 20.06.2016.
7. Vyjádření Magistrátu města Děčín, odbor životního prostředí, Děčín IV, č. j.: MDC/68783/2016 ze dne 19.07.2016.
8. Vyjádření k existenci sítí Statutárního města Děčín, odbor místního hospodářství a majetku města, Děčín IV, č. j.: MDC/35932/2016 ze dne 26.04.2016.
9. Sdělení společnosti Technické služby Děčín a.s., Děčín III ze dne 25.04.2016.
10. Vyjádření společnosti Severočeské vodovody a kanalizace, a. s., Teplice, zn.: O16610037743/OTPCUL/Vr ze dne 04.03.2016.
11. Sdělení o existenci energetického zařízení společnosti ČEZ Distribuce, a.s., Děčín IV, zn.: 0100614558 ze dne 11.08.2016.
12. Sdělení o existenci komunikačního vedení společnosti ČEZ ICT Services, a. s., Praha 4, zn.: 0200485820 ze dne 11.08.2016.
13. Vyjádření společnosti UPC Česká republika, s.r.o., Praha 4, číslo žádosti: E015537/16 ze dne 11.08.2016.
14. Vyjádření společnosti Česká telekomunikační infrastruktura a.s., Praha 3, č. j.: 550093/16 ze dne 02.03.2016.
15. Stanovisko společnosti RWE Distribuční služby, s.r.o., Brno, zn.: 5001359170 ze dne 11.08.2016.
16. Závazné stanovisko Magistrátu města Děčín, odbor životního prostředí, Děčín IV, č. j.: MDC/56580/2016 ze dne 07.06.2016.
17. Souhlas s činností a umístěním stavby v ochranném pásmu podzemního vedení NN společnosti ČEZ Distribuce, a.s., Děčín IV, zn.: 1088597375 ze dne 22.08.2016.

Okruh účastníků řízení byl vymezen následovně:

Část A – povolení k nakládání s vodami:

podle § 27 odst. 1 správního řádu

a) žadatel

[REDAKCE]

podle § 27 odst. 2) a 3) správního řádu a § 115 odst. 4) a 5) vodního zákona

b) obec, v jejíž územním obvodu dojde rozhodnutím vodoprávního úřadu k ovlivnění vodních poměrů nebo životního prostředí

Statutární město Děčín, Mírové nám. č.p. 1175/5, Děčín IV-Podmokly, 405 02 Děčín 2

Část B – stavební povolení:

Podle § 109 stavebního zákona

a) stavebník

[REDAKCE]

b) vlastník sousedního pozemku nebo stavby na něm, může-li být jeho vlastnické právo prováděním stavby přímo dotčeno

Statutární město Děčín, Mírové nám. č.p. 1175/5, Děčín IV-Podmokly, 405 02 Děčín 2
Statutární město Děčín, odbor místního hospodářství a majetku města, Mírové nám. č.p. 1175/5, Děčín IV-Podmokly, 405 38 Děčín 2
ČEZ Distribuce, a. s., IDDS: v95uqfy
Severočeské vodovody a kanalizace, a.s., IDDS: f7rf9ns
Česká telekomunikační infrastruktura a.s., IDDS: qa7425t
Technické služby Děčín a.s., IDDS: yhfqi2u

[REDAKCE]

Podle ustanovení § 115 vodního zákona, příslušných ustanovení stavebního zákona a správního řádu oznámil příslušný vodoprávní úřad zahájení vodoprávního řízení všem známým účastníkům řízení a dotčeným orgánům opatřením č. j.: MDC/114701/2016 ze dne 05.12.2016.

Vodoprávní úřad podle ustanovení § 112 odst. 2 stavebního zákona upustil od ohledání na místě a ústního jednání, jelikož mu poměry byly dobře známy a žádost poskytovala dostatečné podklady pro posouzení, a stanovil, že ve lhůtě do 10 dnů ode dne doručení oznámení o zahájení řízení mohou účastníci řízení uplatnit své námítky a dotčené orgány svá stanoviska.

Vodoprávní úřad v provedeném řízení přezkoumal předloženou žádost z hledisek uvedených v ustanoveních vodního zákona a stavebního zákona, projednal ji s účastníky řízení a s dotčenými orgány a zjistil, že jejím uskutečněním nebo užíváním nejsou ohroženy zájmy chráněné zákony a zvláštními předpisy. Při přezkoumání žádosti, projednání věci s účastníky řízení a na základě shromážděných právně významných skutečností nebyly shledány důvody bránící povolení.

Vodoprávní úřad rozhodl, jak je uvedeno ve výroku rozhodnutí, za použití ustanovení právních předpisů ve výroku uvedených.

Vypořádání s návrhy a námítkami účastníků:

- Účastníci neuplatnili návrhy a námítky.

Vypořádání s vyjádřeními účastníků k podkladům rozhodnutí:

- Účastníci se k podkladům rozhodnutí nevyjádřili.

Poučení účastníků

Proti tomuto rozhodnutí může účastník řízení podat podle ustanovení § 83 odst. 1 správního řádu odvolání, ve kterém se uvede, v jakém rozsahu se rozhodnutí napadá a dále namítaný rozpor s právními předpisy nebo nesprávnost rozhodnutí nebo řízení, jež mu předcházelo, ve lhůtě 15 dnů ode dne jeho oznámení ke Krajskému úřadu Ústeckého kraje se sídlem Velká Hradební 3118/48, 400 02 Ústí nad Labem podáním učiněným u Magistrátu města Děčín, odboru životního prostředí.

Lhůta pro podání odvolání se počítá ode dne následujícího po doručení písemného vyhotovení rozhodnutí, nejpozději však po uplynutí desátého dne ode dne, kdy bylo nedoručené a uložené rozhodnutí připraveno k vyzvednutí.

Odvolání se podává s potřebným počtem stejnopisů tak, aby jeden stejnopis zůstal správnímu orgánu a aby každý účastník dostal jeden stejnopis. Nepodá-li účastník potřebný počet stejnopisů, vyhotoví je správní orgán na náklady účastníka.

Podané odvolání má v souladu s ustanovením § 85 odst. 1 správního řádu odkladný účinek. Odvolání jen proti odůvodnění rozhodnutí je nepřípustné.

Práva a povinnosti vyplývající z povolení k nakládání s vodami, které bylo vydáno pro účel spojený s vlastnictvím k pozemkům anebo stavbám, přecházejí na jejich nabyvatele, pokud tyto pozemky anebo stavby budou i nadále sloužit účelu uvedenému v povolení. To platí i pro jejich uživatele po dobu užívání těchto pozemků nebo staveb v rozsahu, který odpovídá rozsahu práv uživatele k nim, vyplývajícího ze vzájemného vztahu mezi vlastníkem a tímto uživatelem. Nabyvatelé těchto pozemků anebo staveb, případně jejich uživatelé, jsou povinni oznámit vodoprávnímu úřadu, že došlo k převodu nebo přechodu pozemku nebo stavby, s nimiž je povolení k nakládání s vodami spojeno, a to do 2 měsíců ode dne jejich převodu nebo přechodu, případně vzniku práv k jejich užívání.

Stavební povolení pozbývá platnosti, jestliže do dvou let ode dne, kdy nabylo právní moci, nebude stavba zahájena.

Stavba nesmí být zahájena, dokud stavební povolení nenabude právní moci.

Po nabytí právní moci stavebník obdrží ověřenou projektovou dokumentaci a kartu „Stavba povolena“.

Mgr. Jiří Hykš
vedoucí odboru životního prostředí

**Poplatek:**

Správní poplatek podle zákona č. 634/2004 Sb., o správních poplatcích položky 18 odst. 1 písm. g) ve výši 300 Kč byl zaplacen dne 02.12.2016.

Obdrží**A. Účastníci vodoprávního řízení o povolení k nakládání s vodami:****I. Účastníci řízení podle § 27 odst. 1 SŘ (do vlastních rukou)**

1. [redacted] kterého zastupuje Ing. Hana Vichová, Raisova č.p. 883/6, Děčín IV-Podmokly, 405 02 Děčín 2

II. Účastníci řízení podle § 27 odst. 2 a 3 SŘ (do vlastních rukou)

2. Statutární město Děčín, Mírové nám. č.p. 1175/5, Děčín IV-Podmokly, 405 02 Děčín 2

B. Účastníci stavebního řízení o povolení stavby ČOV:**I. Účastníci řízení podle § 27 odst. 1 SŘ (do vlastních rukou)**

3. [redacted] kterého zastupuje Ing. Hana Vichová, Raisova č.p. 883/6, Děčín IV-Podmokly, 405 02 Děčín 2

II. Účastníci řízení podle § 27 odst. 2 a 3 SŘ (do vlastních rukou)

4. Statutární město Děčín, Mírové nám. č.p. 1175/5, Děčín IV-Podmokly, 405 02 Děčín 2
5. Statutární město Děčín, odbor místního hospodářství a majetku města, Mírové nám. č.p. 1175/5, Děčín IV-Podmokly, 405 38 Děčín 2
6. ČEZ Distribuce, a. s., IDDS: v95uqfy
7. Severočeské vodovody a kanalizace, a.s., IDDS: f7rf9ns
8. Česká telekomunikační infrastruktura a.s., IDDS: qa7425t
9. Technické služby Děčín a.s., IDDS: vhfai2u
10. [redacted]
11. [redacted]

Dotčené orgány a ostatní

12. Magistrát města Děčín, OSU, odd. stavebního řádu, Mírové nám. č.p. 1175/5, Děčín IV-Podmokly, 405 38 Děčín 2
13. Magistrát města Děčín, OŽP, odd. vodoprávní úřad a ochrany prostředí, Mírové nám. č.p. 1175/5, 405 38 Děčín IV-Podmokly
14. Agentura ochrany přírody a krajiny České republiky, Regionální pracoviště Ústecko, Oddělení Správa CHKO České středohoří, IDDS: 6npdyiv
15. Povodí Ohře, státní podnik, IDDS: 7ptt8gm
16. 2 x vlastní



MAGISTRÁT MĚSTA DĚČÍN

odbor životního prostředí

Mírové nám. 1175/5, 405 38 Děčín IV

Příloha č. 3

Číslo jednací: MDC/11299/2019
Spisová zn.: MDC/10565/2019
Vyřizuje: Ing. Nikola Chaloupková
Telefon: 412 591 205
e-mail: zivotni@mmdecin.cz
Fax:
Děčín 28.01.2019

Magistrát města Děčín
Odbor ekonomický
Mírové nám. 1175/5
405 38 DĚČÍN IV-Podmokly

SDĚLENÍ

Dne 25.01.2019 obdržel Magistrát města Děčín, odbor životního prostředí Vaši žádost o poskytnutí účelové dotace na výstavbu ČOV stavebníka: [REDAKCE] 405 02 Děčín XXVII-Březiny ze dne 25.01.2019.

K výše uvedenému Vám sdělujeme následující stanovisko:

Vodoprávní úřad posoudil předložené podklady z hlediska stavebně technické dokumentace, umístění stavby vodního díla „ČOV Ekona D5 VS B s následným odtokem do vsakovací rýhy“ na p.p.č. [REDAKCE] v k.ú. Březiny u Děčína a technických parametrů budovaného zařízení zneškodňování odpadních vod a konstatuje, že z vodohospodářského hlediska předložené podklady splňují požadavky na přidělení účelové dotace na výstavbu ČOV u stávajícího rodinného domu č.p. [REDAKCE], 405 02 Děčín XXVII-Březiny, z hlediska platných „zásad“ splňuje žadatel podmínky pro přidělení dotace. Předložené doklady jsou v souladu s článkem IV. odst. 7 „Zásad“.

Mgr. Jiří Hykš
vedoucí odboru životního prostředí

Obdrží

1. Magistrát města Děčín, Odbor ekonomický, Mírové nám. č.p. 1175/5, Děčín IV-Podmokly, 405 38 Děčín 2

VEŘEJNOPRÁVNÍ SMLOUVA O POSKYTNUTÍ ÚČELOVÉ DOTACE

Statutární město Děčín

se sídlem Magistrát města Děčín, Mírové náměstí 1175/5, 405 38 Děčín IV

zastoupené primátorem Jaroslavem Hroudou

IČ: 00261238

č.ú.: 921402389/0800

(dále jen „poskytovatel dotace“)

a

č.ú.: [REDACTED]

(dále jen „příjemce dotace“)

uzavírají tuto veřejnoprávní smlouvu o poskytnutí účelové dotace

I. Předmět smlouvy

1. Předmětem smlouvy je poskytnutí účelové dotace dle Zásad postupu statutárního města Děčín při poskytování účelové dotace v rámci programu podpory výstavby čistíren odpadních vod pro rodinné domy na vymezeném území statutárního města Děčín, schválených usnesením Zastupitelstva města Děčín č. ZM 17 07 06 18 ze dne 21.09.2017 (dále jen „Zásady“) a novelizovaných usnesením Zastupitelstva města Děčín č. ZM 18 04 03 11 dne 26.04.2018 s účinností dnem 27.04.2018.
2. Dle předložených podkladů, jež příjemce dotace prohlašuje za úplné a pravdivé, je příjemce dotace investorem čistírny odpadních vod (dále jen „ČOV“) k rodinnému domu č.p. [REDACTED] na st.p.č. [REDACTED] v k.ú. Březiny u Děčína:
Čistírna odpadních vod Ekona D5 VS B a vsakovací rýha na p.p.č. [REDACTED] v k.ú. Březiny u Děčína.

II. Poskytnutí dotace

1. V souladu se Zásadami poskytne poskytovatel dotace účelovou dotaci na výstavbu ČOV uvedené v čl. I odst. 2 této smlouvy, a to do výše 80 % skutečně vynaložených nákladů (dále jen „SVN“) na budovanou ČOV ve smyslu čl. II písm. d) Zásad, maximálně však do výše 80.000 Kč. SVN musí být uvedeny v Žádosti o vyplacení účelové dotace na výstavbu ČOV dle Přílohy č. 2 Zásad a řádně doloženy dodavatelskou fakturou znějící výhradně na jméno příjemce dotace a soupisem provedených prací (nebo jiným průkazným dokumentem vystaveným dodavatelem). Faktura musí být prokazatelně zaplacená ze strany příjemce dotace a doložena relevantním dokladem o úhradě (čitelné kopie výpisu z bankovního účtu, příjmového pokladního dokladu na jméno). Případné práce prováděné svépomocí nejsou uznatelným nákladem.
2. Účelová dotace bude vyplacena na základě této smlouvy o poskytnutí účelové dotace mezi poskytovatelem dotace a příjemcem dotace za podmínky splnění odst. 4 a 5 tohoto článku smlouvy.

3. Účelová dotace bude poskytnuta pro výstavbu ČOV uvedené v čl. I odst. 2 této smlouvy. V případě, že po uzavření veřejnoprávní smlouvy o poskytnutí dotace dojde v průběhu výstavby ČOV ke změně investora, přechází nárok na poskytnutí účelové dotace na nového investora, který splňuje podmínky čl. II písm. c) Zásad. Pokud však již byla účelová dotace poskytnuta původnímu investorovi, nemá nový žadatel - investor nárok na tuto účelovou dotaci.
4. Poskytovatel se zavazuje poskytnout příjemci dotace účelovou dotaci v souladu s čl. I a II odst. 1 této smlouvy v termínu do 90 dnů po předložení sdělení vodoprávního úřadu o tom, že stavba byla provedena dle vydaného stavebního povolení a projektové dokumentace ověřené ve stavebním řízení. Tento podklad musí být vydán nejdéle do dvou let po vydání pravomocného stavebního povolení nebo souhlasu s ohlášením stavby ČOV, jinak nárok na poskytnutí účelové dotace zaniká. V případě, že bude již vyčerpán celkový objem finančních prostředků vyčleněných v rozpočtu statutárního města Děčín na příslušný kalendářní rok, bude dotace vyplacena nejpozději do 31.01. následujícího kalendářního roku.
5. Účelová dotace bude poskytovatelem dotace převedena v termínu dle odst. 4 na účet příjemce dotace uvedený v Žádosti o vyplacení účelové dotace, ve které musí být uveden skutečně vybudovaný typ ČOV včetně SVN a zdokumentovány všechny skutečnosti dle odst. 1 a 4 tohoto článku a předloženy doklady prokazující výši skutečně vynaložených nákladů dle čl. II písm. d) Zásad.

III. Zvláštní ustanovení

1. Poskytovatel dotace je oprávněn vypovědět s výpovědní dobou o délce 15 dnů tuto smlouvu v případě, že dotace byla příjemci dotace poskytnuta na základě nepravdivých údajů.
2. V případě, že poskytovatel dotace učiní výpověď smlouvy, je příjemce dotace povinen vrátit celou výši poskytnuté dotace do 15 dnů ode dne, kdy obdržel dopis obsahující projev vůle poskytovatele dotace tuto smlouvu vypovědět.
3. Příjemce dotace bere na vědomí, že na poskytnutou dotaci se vztahuje zákon č. 250/2000 Sb., o rozpočtových pravidlech územních rozpočtů, ve znění pozdějších předpisů. Nedodržení podmínek a nesplnění povinností stanovených touto smlouvou příjemcem dotace bude posuzováno jako porušení rozpočtové kázně ve smyslu § 22 zákona č. 250/2000 Sb. Příjemce dotace je v takovém případě povinen odvést neoprávněně použité nebo zadržené finanční prostředky do rozpočtu poskytovatele dotace včetně sankce stanovené tímto zákonem.
4. Smluvní strany se dohodly, s přihlédnutím k zákonu č. 101/2000 Sb., o ochraně osobních údajů a o změně některých zákonů, ve znění pozdějších předpisů, že tato smlouva bude zveřejněna na úřední desce Magistrátu města Děčín do 30 dnů ode dne uzavření smlouvy.

IV. Platnost smlouvy

1. Tato smlouva se stává platnou a právně účinnou dnem podpisu oběma smluvními stranami.
2. Poskytnutí účelové dotace a znění této smlouvy bylo schváleno usnesením Zastupitelstva města Děčín č. ZM xx xx xx xx dne xx.xx.2019.

V. Závěrečná ustanovení

1. Tato smlouva je vyhotovena ve dvou stejnopisech, z nichž poskytovatel dotace i příjemce dotace obdrží jedno vyhotovení.
2. Právní vztahy plynoucí z této smlouvy se řídí výhradně právními normami českého právního řádu.
3. Smluvní strany prohlašují, že se s obsahem této smlouvy seznámily a že smlouva plně vyjadřuje jejich pravou a svobodnou vůli a na důkaz toho připojují své podpisy.

V Děčíně dne

V Děčíně dne

.....
Poskytovatel dotace

.....
Příjemce dotace